# PROJEKTOWYCH

**skala 1 : 500**

1-PGK-2003
20/2003
morskie
ścierski
ścierzyna
bbiana
: 67/24
y: 324.411.091

Mapa aktualna pod względem sytuacyjno - wysokościowym oraz podziemnego uzbrojenia terenu na dzień 10.01.2003r.

Nie wyklucza się istnienia w terenie innych, nie wykazanych na niniejszej mapie urządzeń podziemnych, które nie były zgłoszone do inwentaryzacji lub o których brak jest informacji w instytucjach branżowych.

**OSNOWA:**
- pozioma: układ "1965"
- wysokościowa układ "KRONSZTADT"

**Kościerzyna, dnia 15.01.2003r.**

KIERONIK ROBOTY
Przedsiębiorstwo Geodezyjno-Kartograficzne
83-400 Kościerzyna
Spółka cywilna

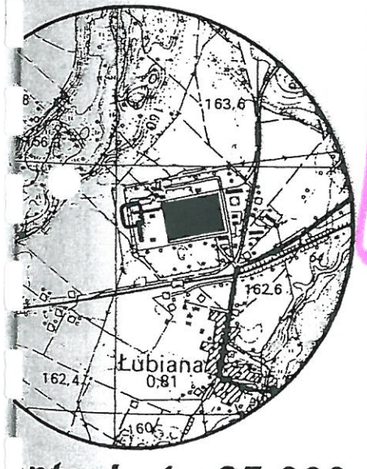


ntacja 1 : 25 000

N

Urzędniczo plan zagospodarowanie terenu

„LUBEKO" Sp. z o.o.
83-407 ŁUBIANA, ul. Zakładowa 1
tel./fax (0-58) 687-42-00
NIP 591-15-58-[illegible] REGON 192663616
KRS [illegible]8104375

PREZES ZARZĄDU
Jacek Kostański

Uzgadniam podłączenie mediów.
Zakłady Porcelany Stołowej „Łubiana" S.A.
83-407 Łubiana k/Kościerzyny woj. pomorskie
Tel. 686-37-84, 686-37-86 do 87
Telex 51[illegible], Fax 686-37-85
190037085 (18)

STAROSTWO POWIATOWE w KOŚCIERZYNIE
[illegible] 2003.01.22
U.569-1712/03
Z up. STAROSTY
2003.01.22
Specjalista w Wydz. Geodezji i Gospodarki Nieruchomościami

# ROZBUDOWA OCZYSZCZALNI ŚCIEKÓW W ŁUBIANIE
# PROJEKT ZAGOSPODAROWANIA TERENU 1:500

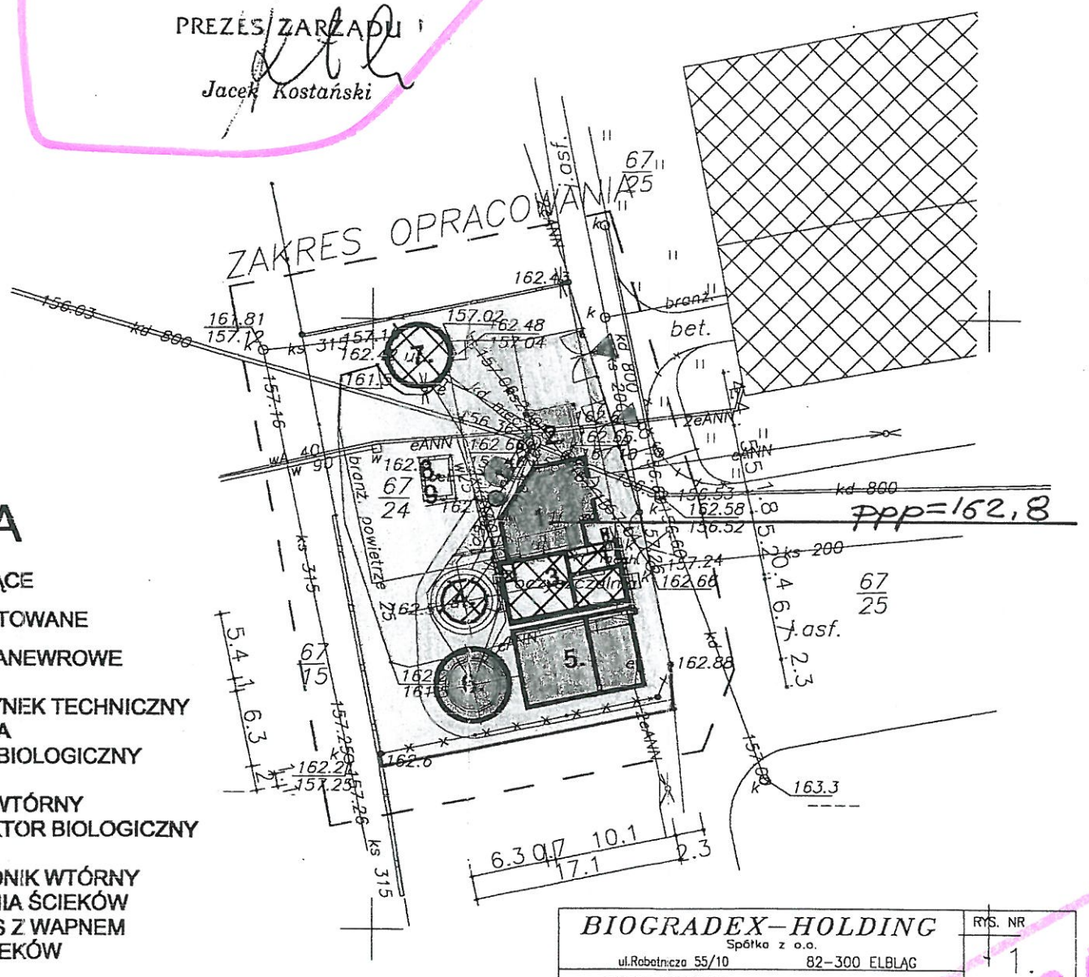


## LEGENDA

- OBIEKTY ISTNIEJĄCE
- OBIEKTY PROJEKTOWANE
- DROGI I PLACE MANEWROWE

1. PROJEKTOWANY BUDYNEK TECHNICZNY
2. PROJEKTOWANA WIATA
3. ISTNIEJĄCY REAKTOR BIOLOGICZNY "BIOGRADEX"
4. ISTNIEJĄCY OSADNIK WTÓRNY
5. PROJEKTOWANY REAKTOR BIOLOGICZNY "BIOGRADEX"
6. PROJEKTOWANY OSADNIK WTÓRNY
7. ISTNIEJĄCA POMPOWNIA ŚCIEKÓW
8. PROJEKTOWANY SILOS Z WAPNEM
9. POMIAR ODPŁYWU ŚCIEKÓW OCZYSZCZONYCH

- ISTNIEJĄCE OGRODZENIE
- PROJEKTOWANE OGRODZENIE
- WJAZD ISTNIEJĄCY
- WJAZD PROJEKTOWANY
- ZIELEŃ NISKA ISTNIEJĄCA
- GRANICE OPRACOWANIA =GRANICE REALIZACJI

| | | |
|---|---|---|
| BIOGRADEX-HOLDING Spółka z o.o. ul.Robotnicza 55/10 82-300 ELBLĄG | | RYS. NR 1. |
| BIURO I PRACOWNIA ul. 1 Maja 45 82-300 Elbląg TEL.: (0-55) 2394300 FAX.: (0-55) 6421909 | | BRANŻA: ARCHITEKTURA |
| ROZBUDOWA OCZYSZCZALNI ŚCIEKÓW W ŁUBIANIE | | FAZA: PB |
| PLAN ZAGOSPODAROWANIA TERENU | | DATA 03-2003 |
| | | SKALA 1:500 |
| | | UMOWA – |
| Główny projektant | mgr inż. Andrzej Gólcz upr.4/EL/75 | |
| projektant | arch J. Jakubowski upr.1655/EL/91 | |
| opracowanie | | |
| opracowanie | | |
| sprawdził | arch R. Czubá upr.4/EL/76 | |

DOKUMENTA.
ZGODNOŚĆ Z ORYGINAŁEM