MAPA DLA CELÓW PROJEKTOWYCH

skala 1 : 500

ROZBUDOWA OCZYSZCZALNI ŚCIEKÓW W ŁUBIANIE
PROJEKT ZAGOSPODAROWANIA TERENU 1:500

Ks.rob.wyk: 1-PGK-2003
Dz.ew.rob: 20/2003

Wojew: pomorskie

Powiat: kościerski

Gmina: Kościerzyna

Obręb: Łubiana

Działka nr: 67/24

Arkusz mapy: 324.411.091

Mapa aktualna pod względem sytuacyjno - wysokościowym oraz podziemnego uzbrojenia terenu na dzień 10.01.2003r.

Nie wyklucza się istnienia w terenie innych: nie wykazanych na niniejszej mapie urządzeń podziemnych, które nie były zgłoszone do inwentaryzacji lub o których brak jest informacji w instytucjach branżowych

OSNOWA:
- pozioma: układ "1965"
-wysokościowa układ "KRONSZTADT"

Kościerzyna, dnia 15.01.2003r.

PRZEDSIĘBIORSTWO GEODEZYJNO-KARTOGRAFICZNE 83-400 KOŚCIERZYNA ul. Sikorskiego/Jagiellońska 9 – tel. 682-41 53 Spółka cywilna

WÓJT GMINY KOŚCIERZYNA
ZAŁĄCZNIK Nr 1
do decyzji BK-7351/186/2000/2002/3/2003
z dnia 30.12.2003r.
– o zatwierdzeniu projektu budowlanego
– o udzieleniu pozwolenia na budowę

Z up. Wójta
mgr inż. Jerzy Prozyna
Kierownik Wydziału Inwestycji, Budownictwa i Planowania Przestrzennego

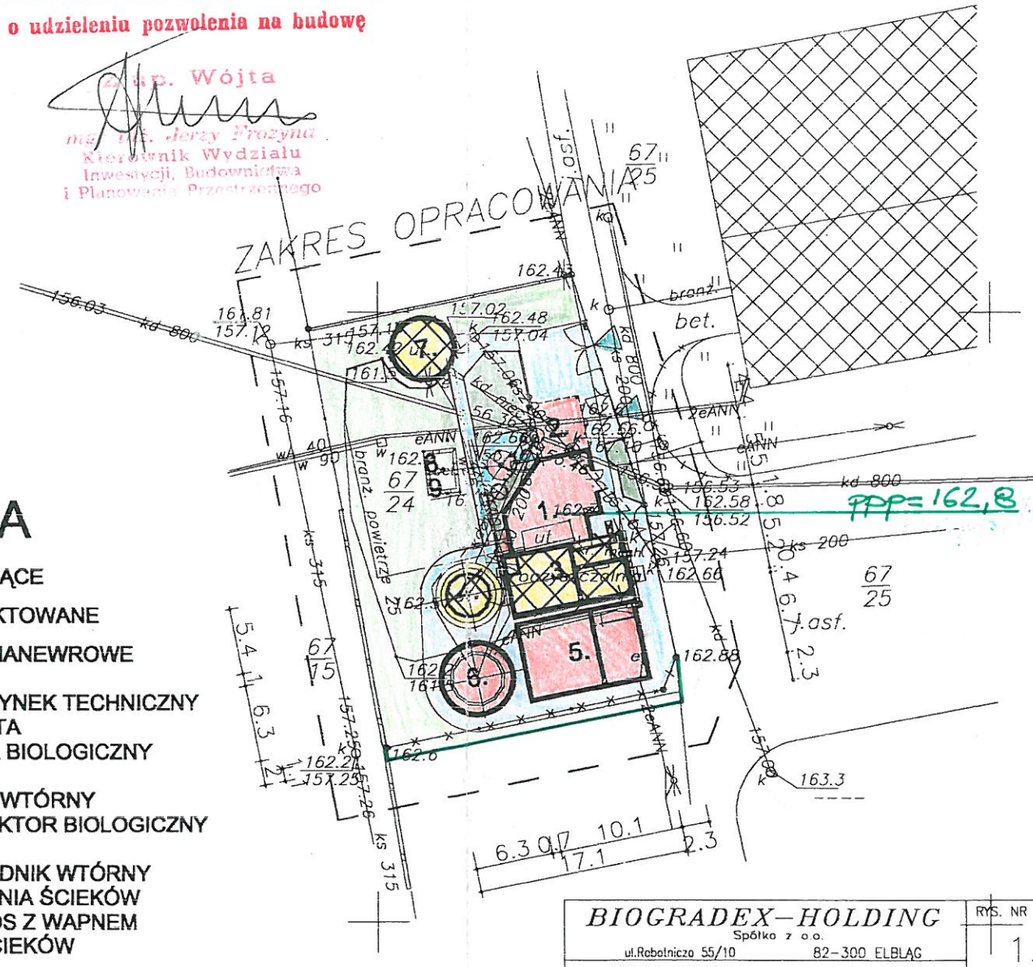

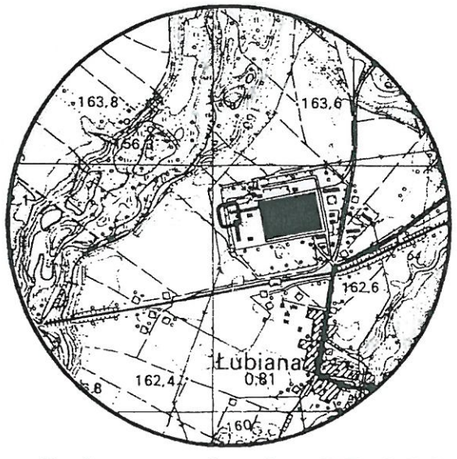

Orientacja 1 : 25 000

N

STAROSTWO POWIATOWE w KOŚCIERZYNIE
2003.01.22
U.569-1712/03
Z up. STAROSTY
2003.01.22
Specjalista w Wydz. Geodezji i Gospodarki Nieruchomościami

LEGENDA

- OBIEKTY ISTNIEJĄCE
- OBIEKTY PROJEKTOWANE
- DROGI I PLACE MANEWROWE

1. PROJEKTOWANY BUDYNEK TECHNICZNY
2. PROJEKTOWANA WIATA
3. ISTNIEJĄCY REAKTOR BIOLOGICZNY "BIOGRADEX"
4. ISTNIEJĄCY OSADNIK WTÓRNY
5. PROJEKTOWANY REAKTOR BIOLOGICZNY "BIOGRADEX"
6. PROJEKTOWANY OSADNIK WTÓRNY
7. ISTNIEJĄCA POMPOWNIA ŚCIEKÓW
8. PROJEKTOWANY SILOS Z WAPNEM
9. POMIAR ODPŁYWU ŚCIEKÓW OCZYSZCZONYCH

- ISTNIEJĄCE OGRODZENIE
- PROJEKTOWANE OGRODZENIE
- WJAZD ISTNIEJĄCY
- WJAZD PROJEKTOWANY
- ZIELEŃ NISKA ISTNIEJĄCA
- GRANICE OPRACOWANIA =GRANICE REALIZACJI

BIOGRADEX–HOLDING
Spółka z o.o.
ul.Robotnicza 55/10 82–300 ELBLĄG
BIURO I PRACOWNIA
ul. 1 Maja 45 82–300 Elbląg
TEL.: (0–55) 2394300 FAX.: (0–55) 6421909

RYS. NR 1.

BRANŻA: ARCHITEKTURA

ROZBUDOWA OCZYSZCZALNI ŚCIEKÓW W ŁUBIANIE

FAZA: PB

PLAN ZAGOSPODAROWANIA TERENU

DATA 03–2003

SKALA 1:500

UMOWA

Główny projektant	mgr inż. Andrzej Gólcz upr.4/EL/75
projektant	arch J. Jakubowski upr.1655/EL/91
opracowanie	
opracowanie	
sprawdził	arch R. Czuba upr.4/EL/76