



PRZEKRÓJ A-A

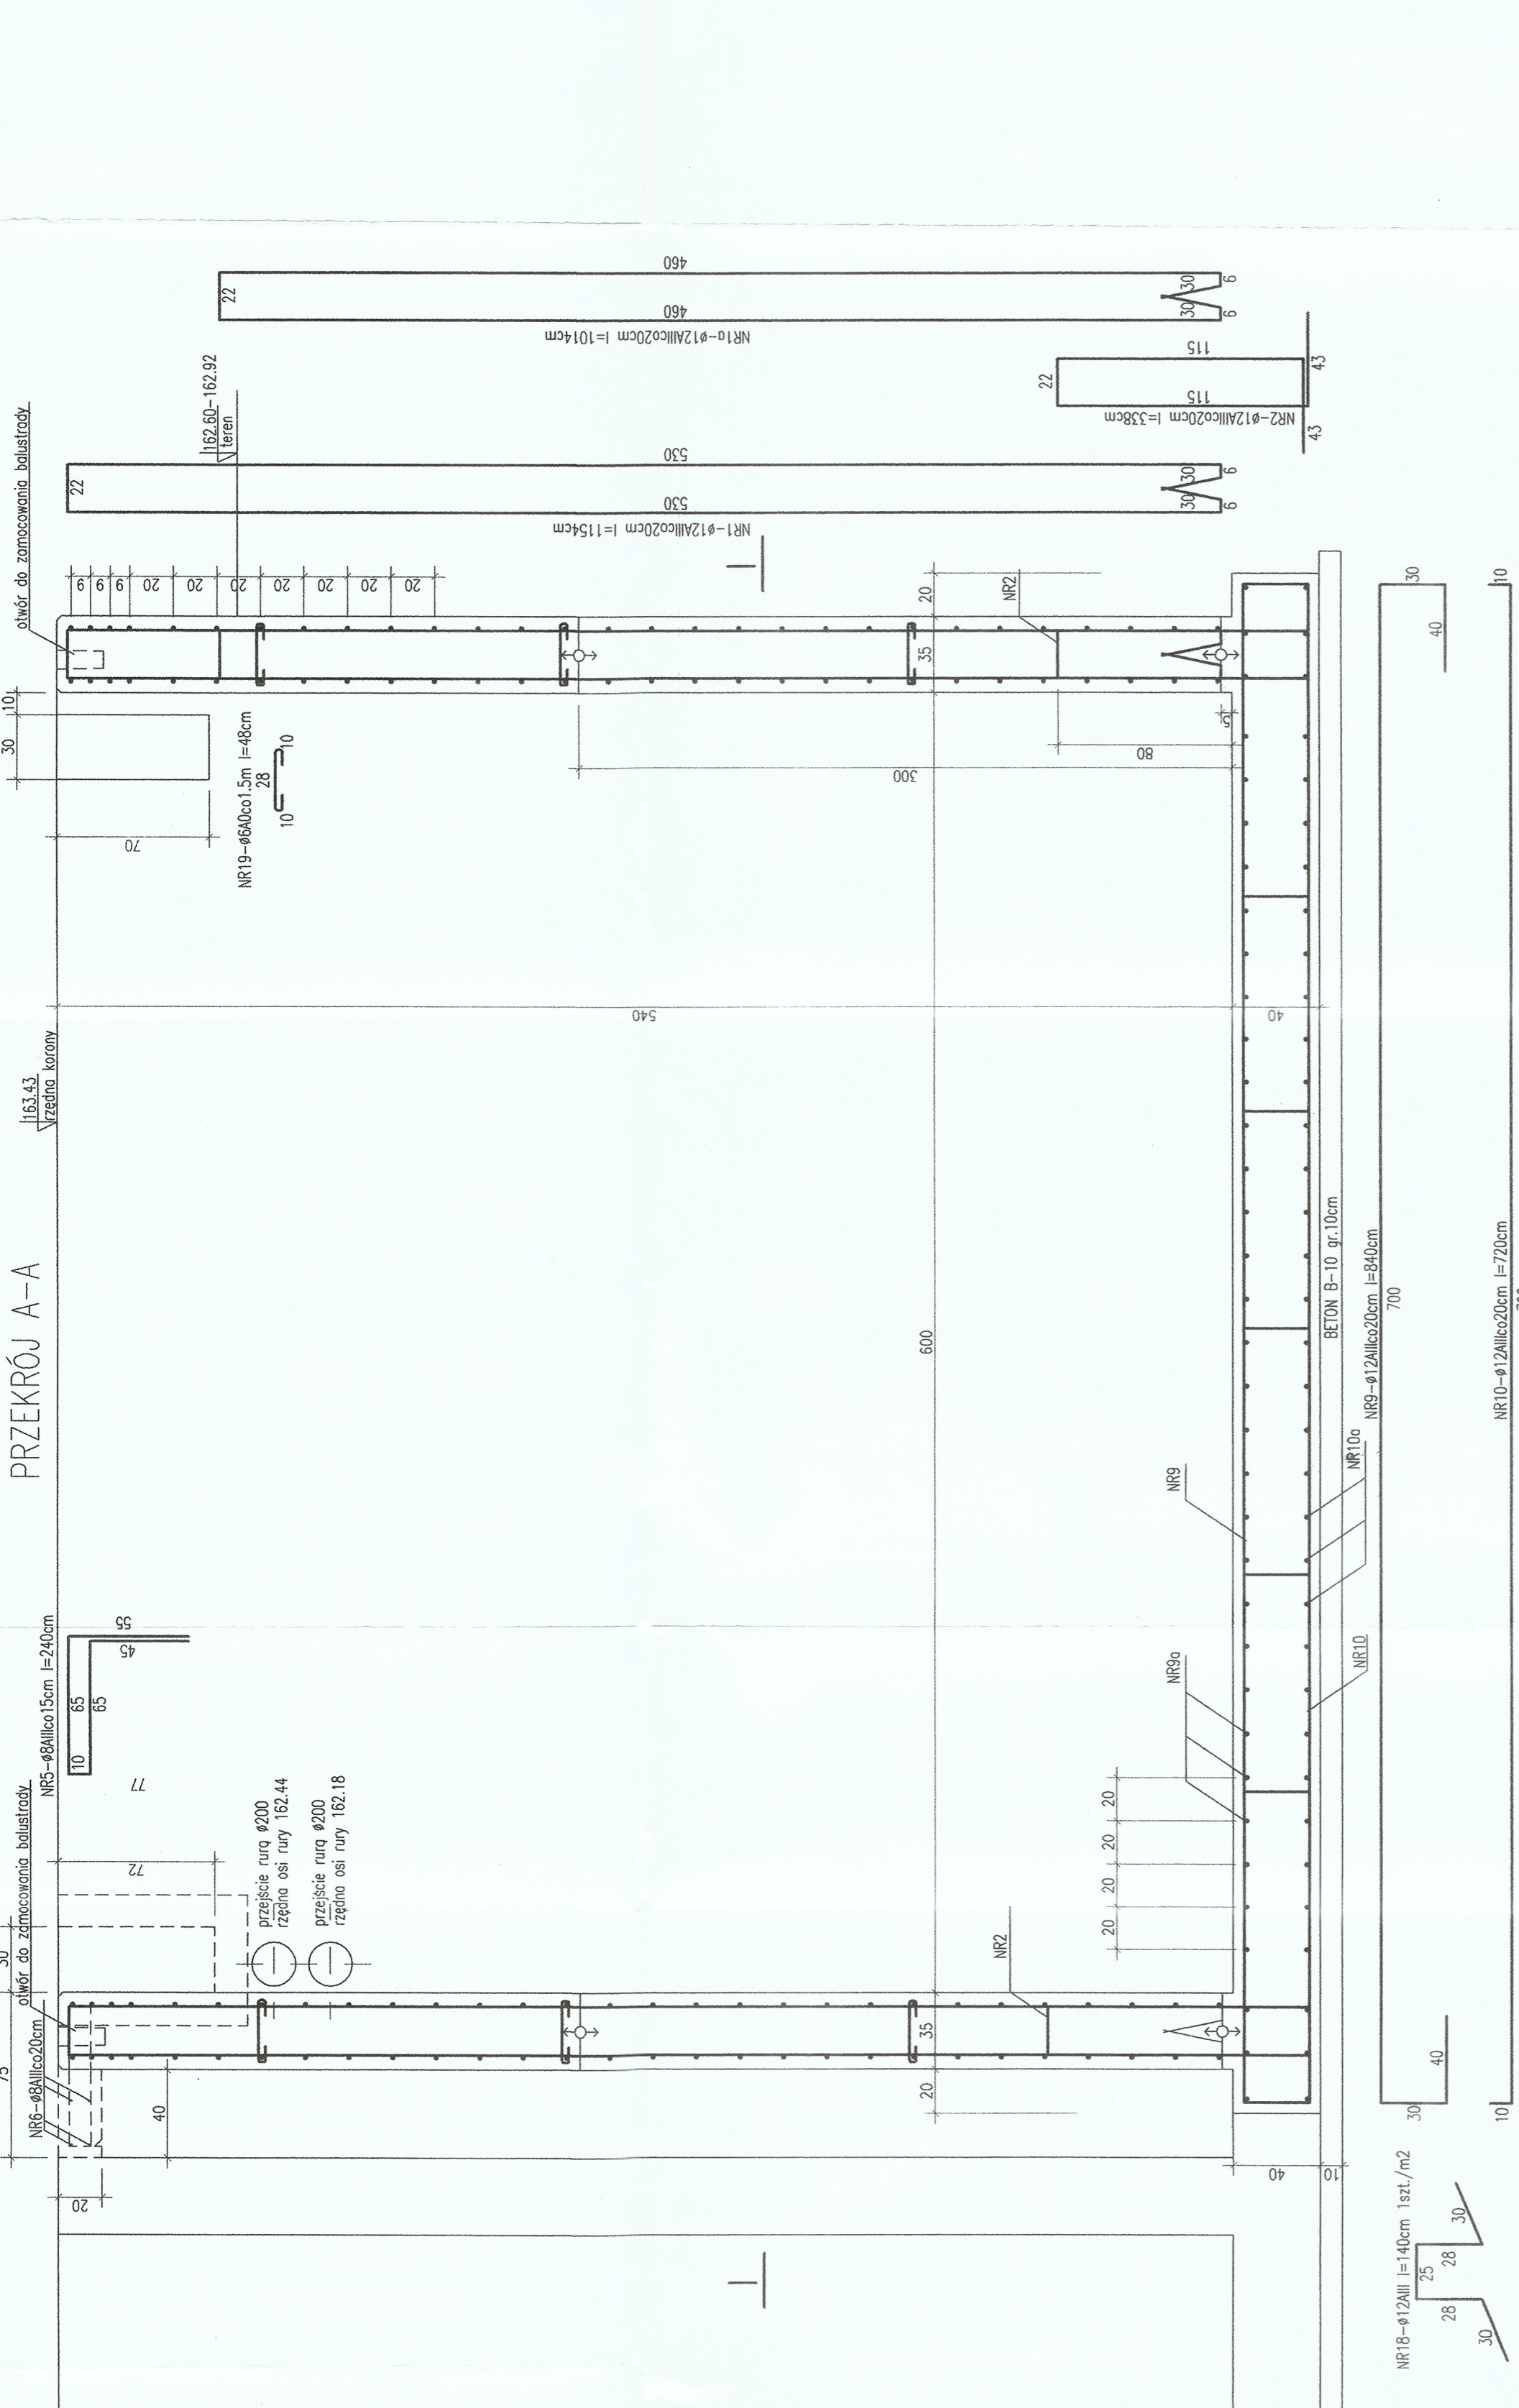

PRZEKRÓJ B-B

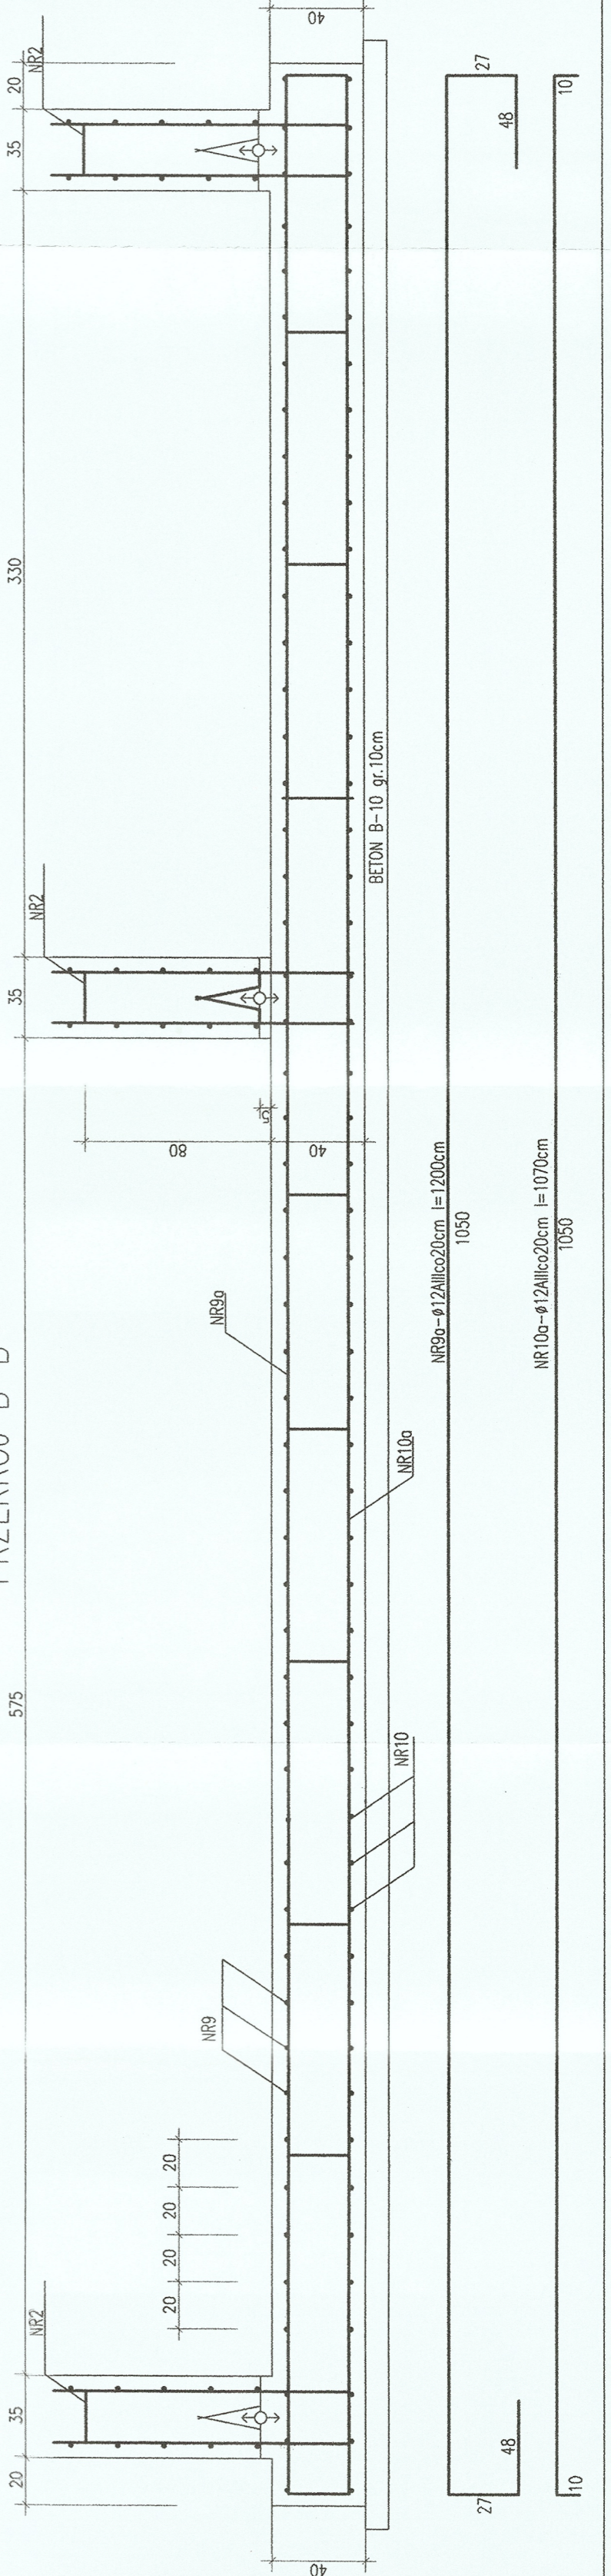

BETON B25 W8F150
STAL A0(S10S)
STAL AIII(34GS)

URZĄD GMINY
KOŚCIEŹYNA
83-400 Kościerzyna, ul. Świerzecka 9
tel. (0-58) 666-79-80
NIP 591-10-00-792

PRZEKRÓJ A-A
PRZEKRÓJ B-B

| | | | |
|---|--|--------------|-------------|
| BIOGRADEX-HOLDING Spółka z o.o. 82-300 ELBLĄG | | RYC. NR | 2 |
| BIURO I PRACOWNIA ul. 1 Maja 45 82-300 Elbląg TEL. (0-55) 2394300 FAX: (0-55) 6421909 | | BRANŻA: | KONSTRUKCJA |
| OCZYSZCZALNA ŚCIEKÓW W LUBIANIE | | P.B. | |
| REAKTOR BIOLOGICZNY BIOGRADEX | | DATA 03-2003 | |
| PRZEKRÓJ A-A-B-B | | SKALA 1:25 | |
| ZESPÓŁ AUTORSKI Projektował: inż. A. Lesiński upr. nr 70/EL/78 Opracował: inż. Z. Kubiński | | UMIOWA | |
| SPRAWDZIŁ inż. S. Kubiński upr. nr 180/EL/78 | | | |