


PROFIL PODŁUŻNY PRZYŁĄCZA WODY

skala 1: $\frac{100}{100}$

URZĄD GMINY
KOŚCIERZYNA
83-400 Kościerzyna, ul. Strzelecka 9
tel. (0-58) 686-59-80
NIP 591-10-00-792

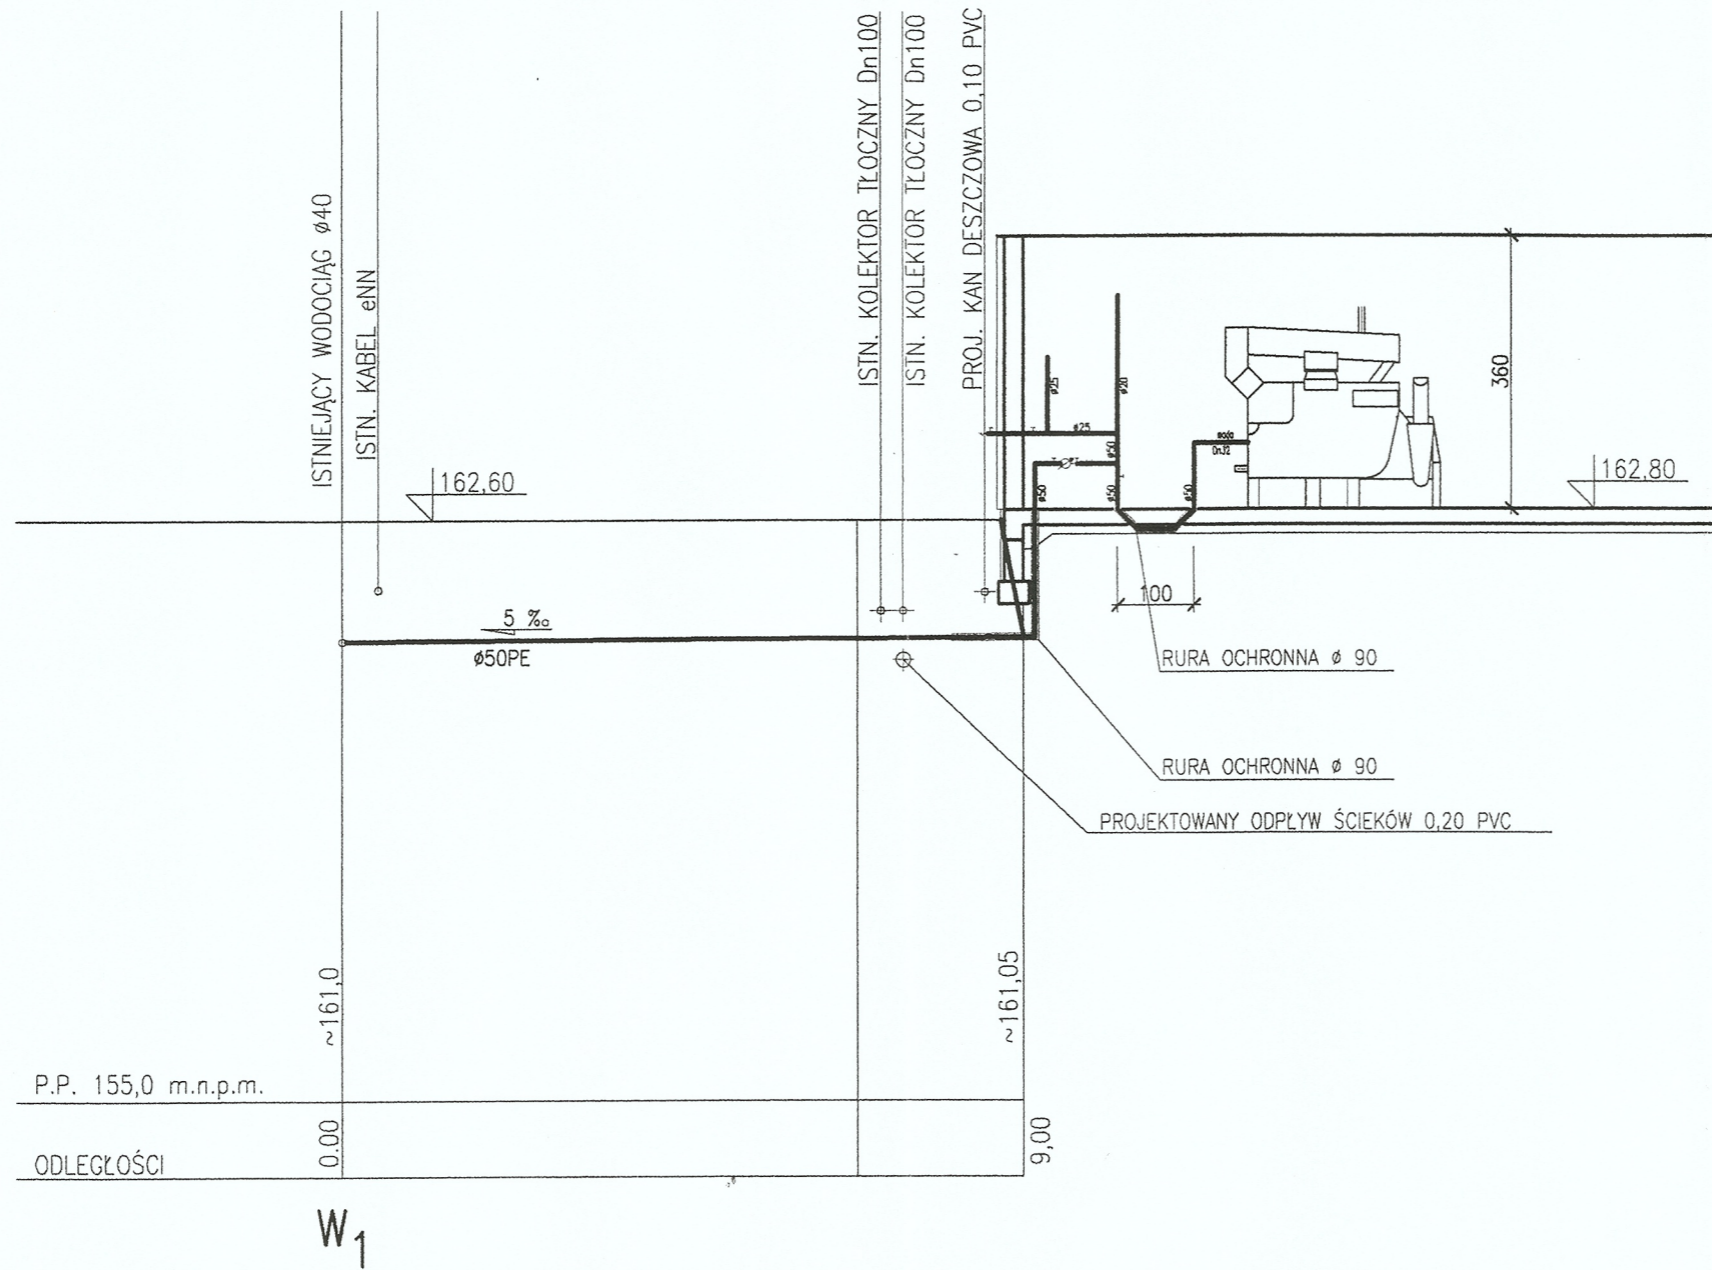

BIOGRADEX-HOLDING Spółka z o.o. ul. Robotnicza 55/10 82-300 ELBLĄG		RYS. NR 2
BIURO I PRACOWNIA ul. 1 Maja 45 82-300 Elbląg TEL.: (0-55) 2394300 FAX.: (0-55) 6421909		BRANŻA: SANITARNA
ROZBUDOWA OCZYSZCZALNI ŚCIEKÓW W ŁUBIANIE		FAZA: PB
PROFIL PODŁUŻNY PRZYŁĄCZA WODY		DATA 03-2003
		SKALA 1:100
Główny projektant nż. Andrzej Nazar upr.1946/EL/94		UMÓWA -
projektant		<i>A. Nazar</i>
opracowanie	tech. bud. Zbigniew Jarosz	<i>Z. Jarosz</i>
opracowanie		
sprowadził		