


PROFIL PODŁUŻNY KANALIZACJI SANITARNEJ

skala 1:100

SPRAWDZIĆ MOŻLIWOŚĆ ADAPTACJI OTWORU PO NIECZYNNĄ KANALIZACJĘ Ø0,20 (brak rzędnej włączenia)

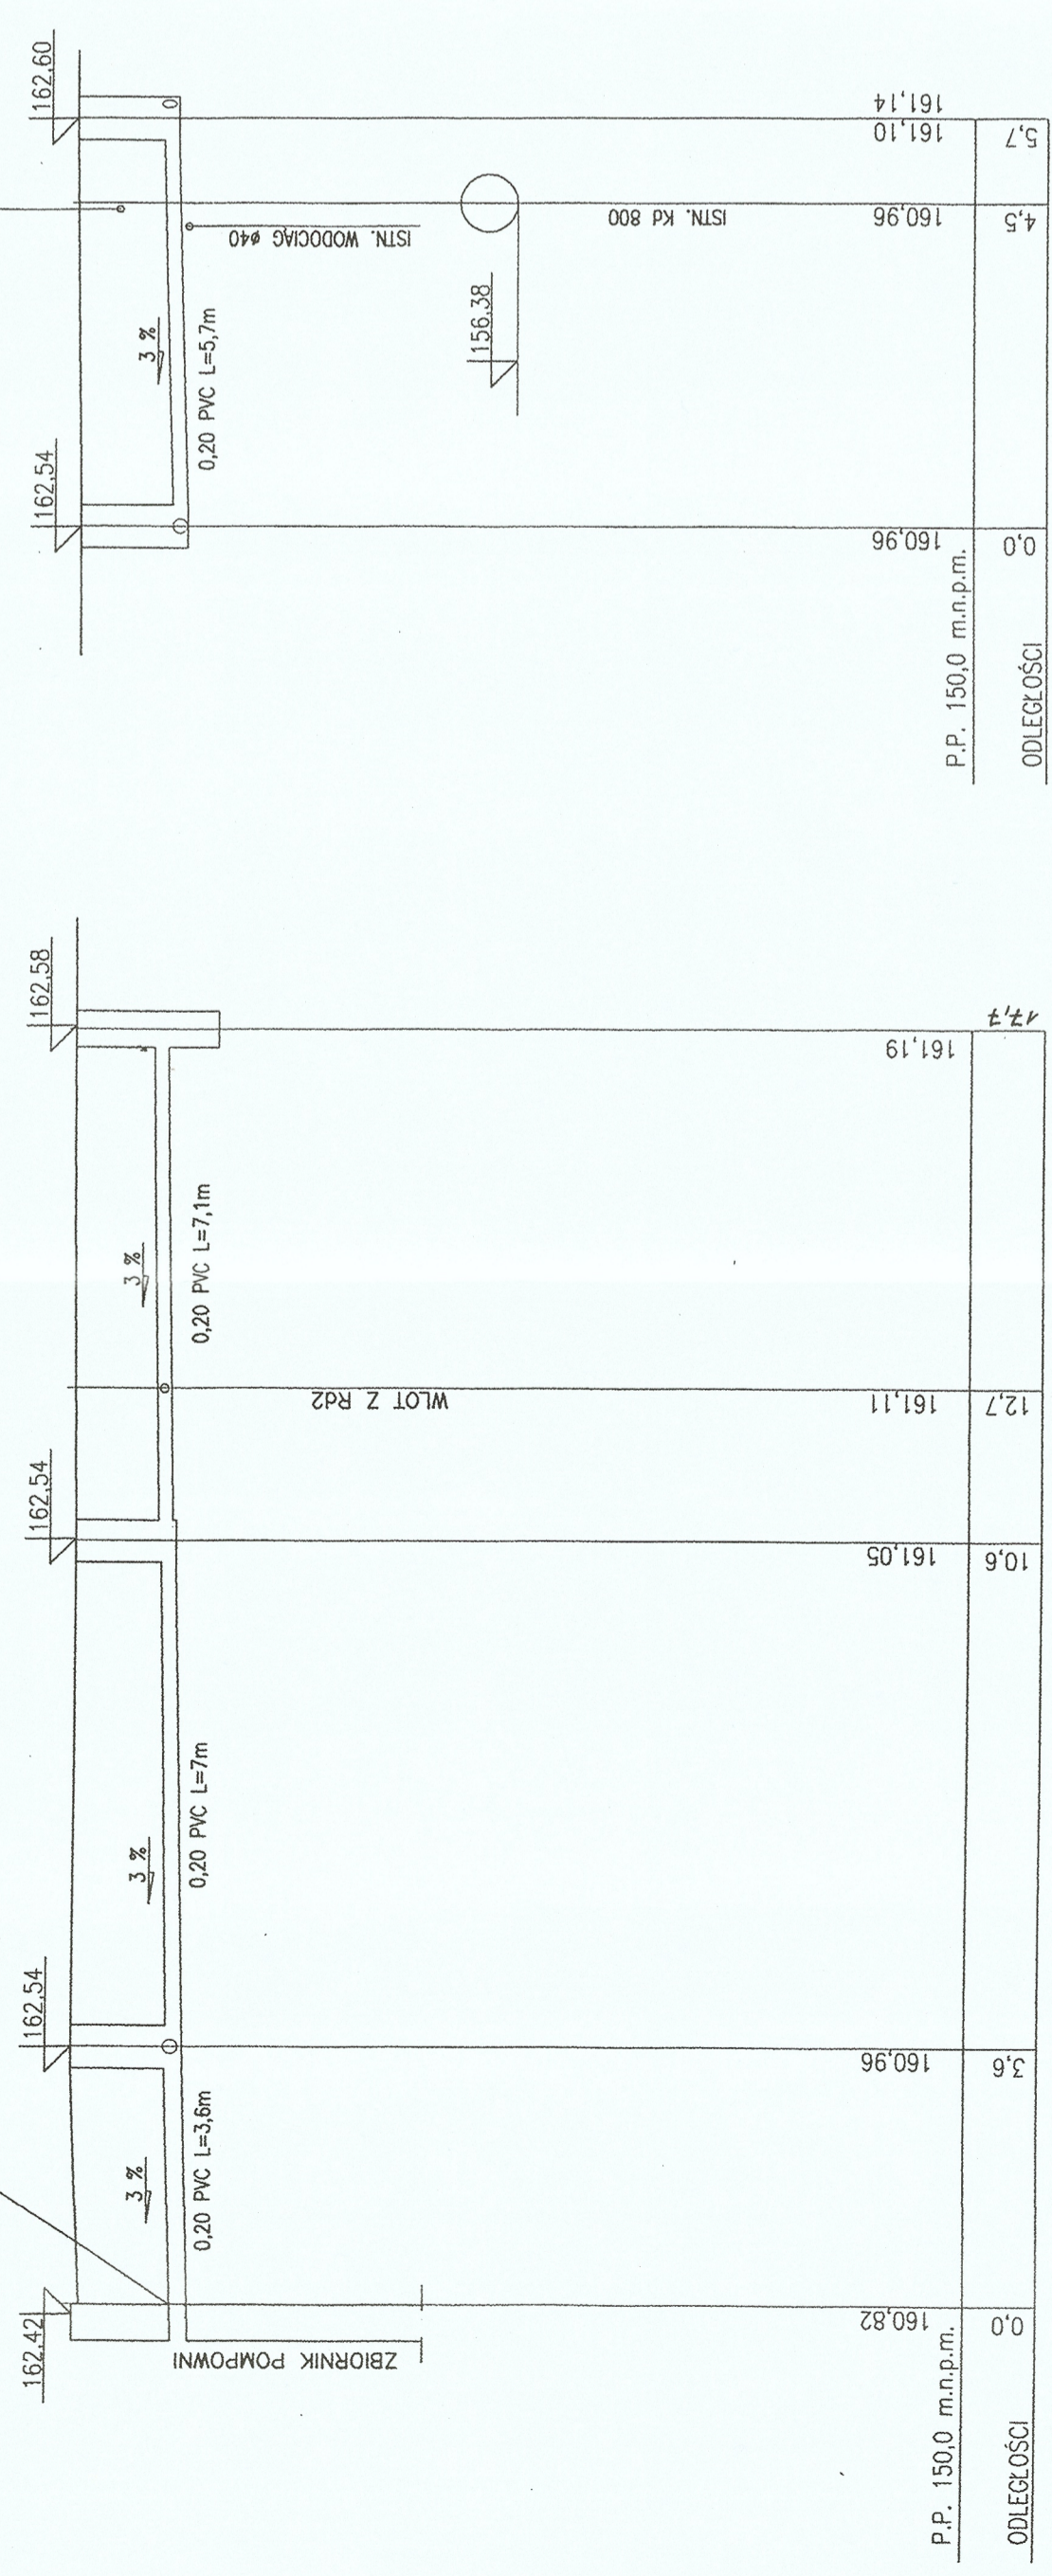


S1 S2 S3 Wp1 Wp2 Wp3

S1 S2 S3 studzienki rewizyjne Ø315 PVC "WAVIN"  
Wp1 Wp2 WPUSTY Z KRĘGÓW BETONOWYCH Ø600 Z OSADNIKIEM 0,5m

PROFIL PODŁUŻNY KANALIZACJI DESZCZOWEJ

skala 1:100

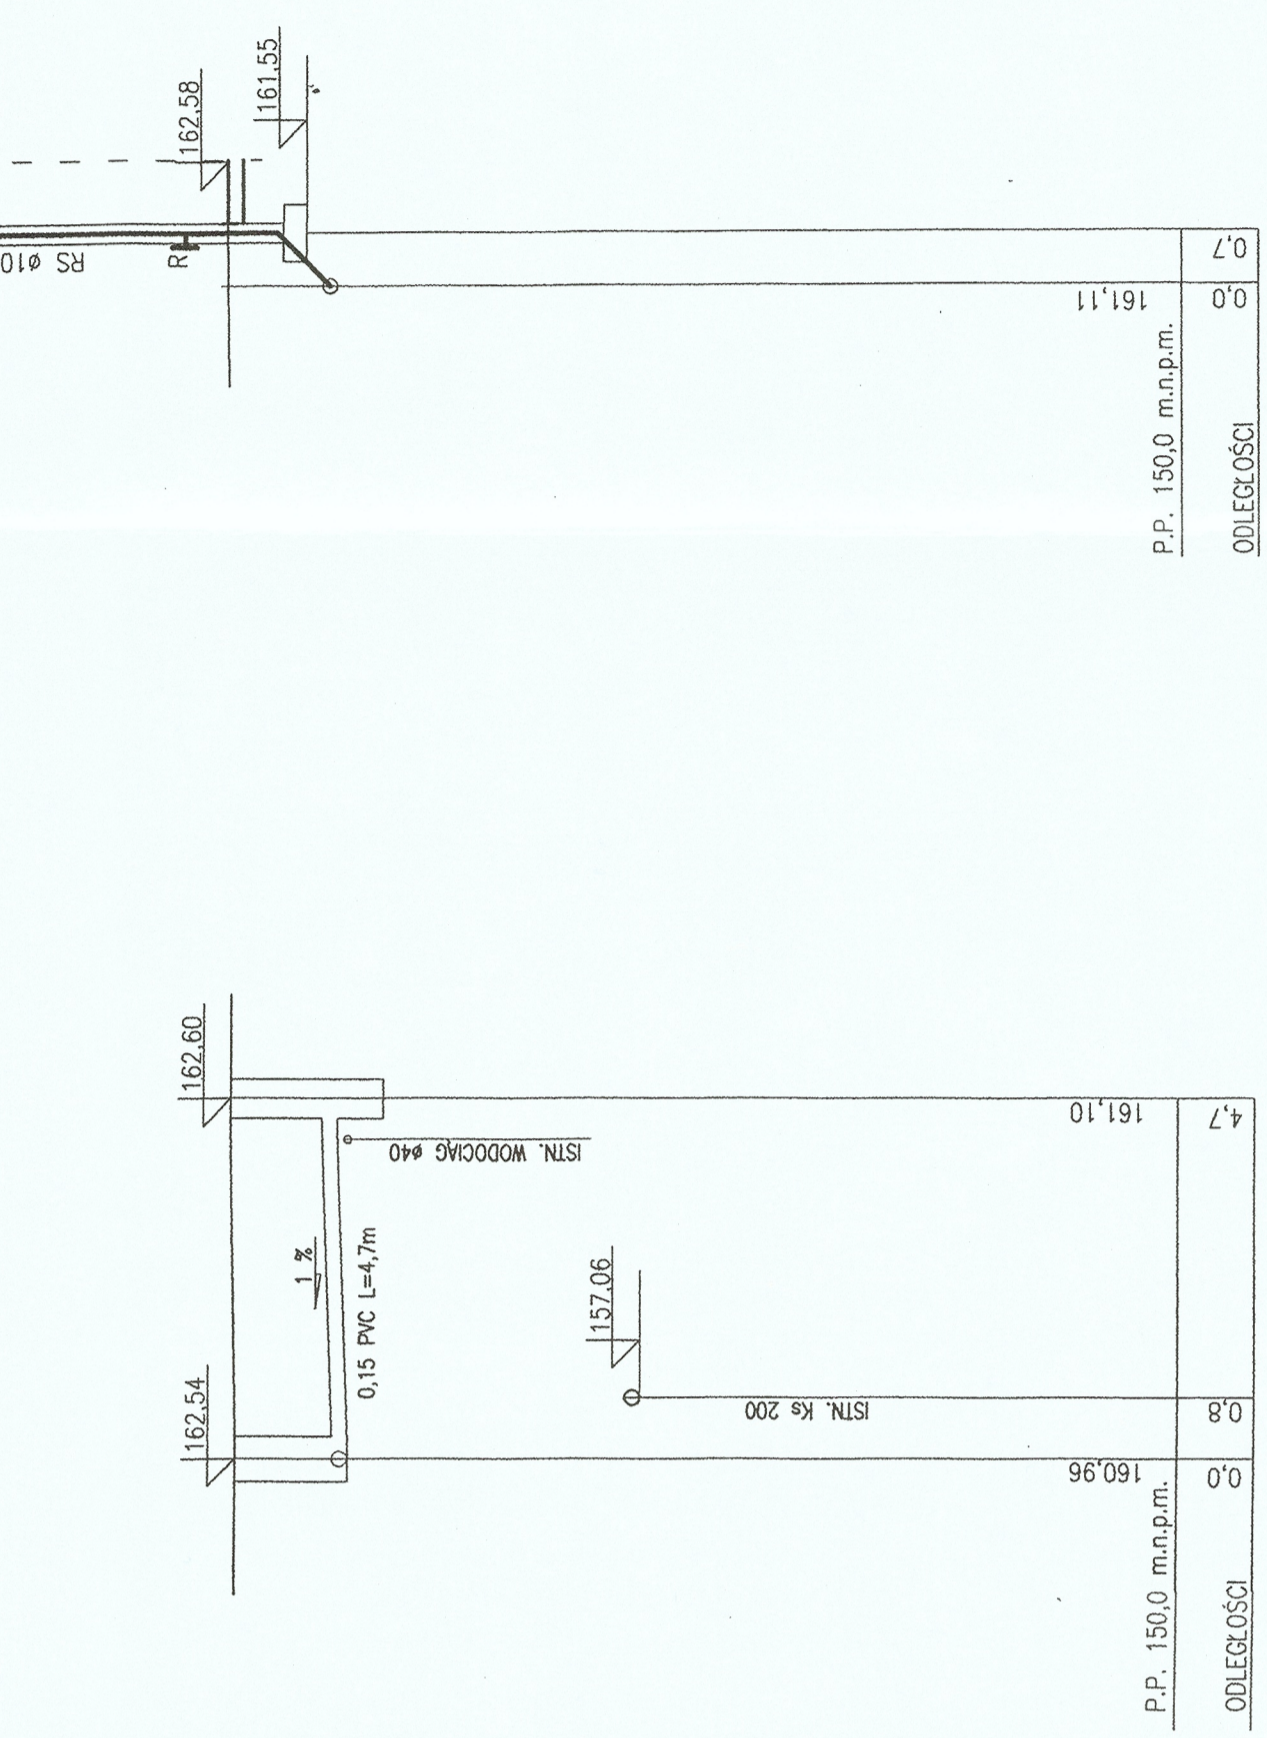

S1 S2 Wp1 Wp2 Rd1 Rd2

**BIOGRADEX-HOLDING**  
Spółka z o.o. 82-300 ELBLĄG  
ul. Rebrinię 55/10

BIURO I PRACOWNIA  
ul. T. Męjskiego 45 82-300 Elbląg  
TEL: (0-55) 2394300 FAX: (0-55) 6421909

BRANŻA: SANITARNA  
FAZA: W LUBIANIE

DATA 03-2003  
SKALA 1:100  
LUBIANA

Główny projektant: inż. Andrzej Nazar upr. 1946/EL/94  
projektant: *[Signature]*  
opracowanie: tech. bud. Zbigniew Jorosz  
opracowanie: *[Signature]*  
sprawdził: *[Signature]*

RYS. NR 3