


PROFIL PODŁUŻNY INSTALACJI KANALIZACJI WEWNĘTRZNEJ

skala 1: $\frac{100}{100}$

URZĄD GMINY
KOŚCIERZYNA
83-400 Kościerzyna, ul. Strzelecka 9
tel. (0-58) 686-59-80
NIP 591-10-00-792

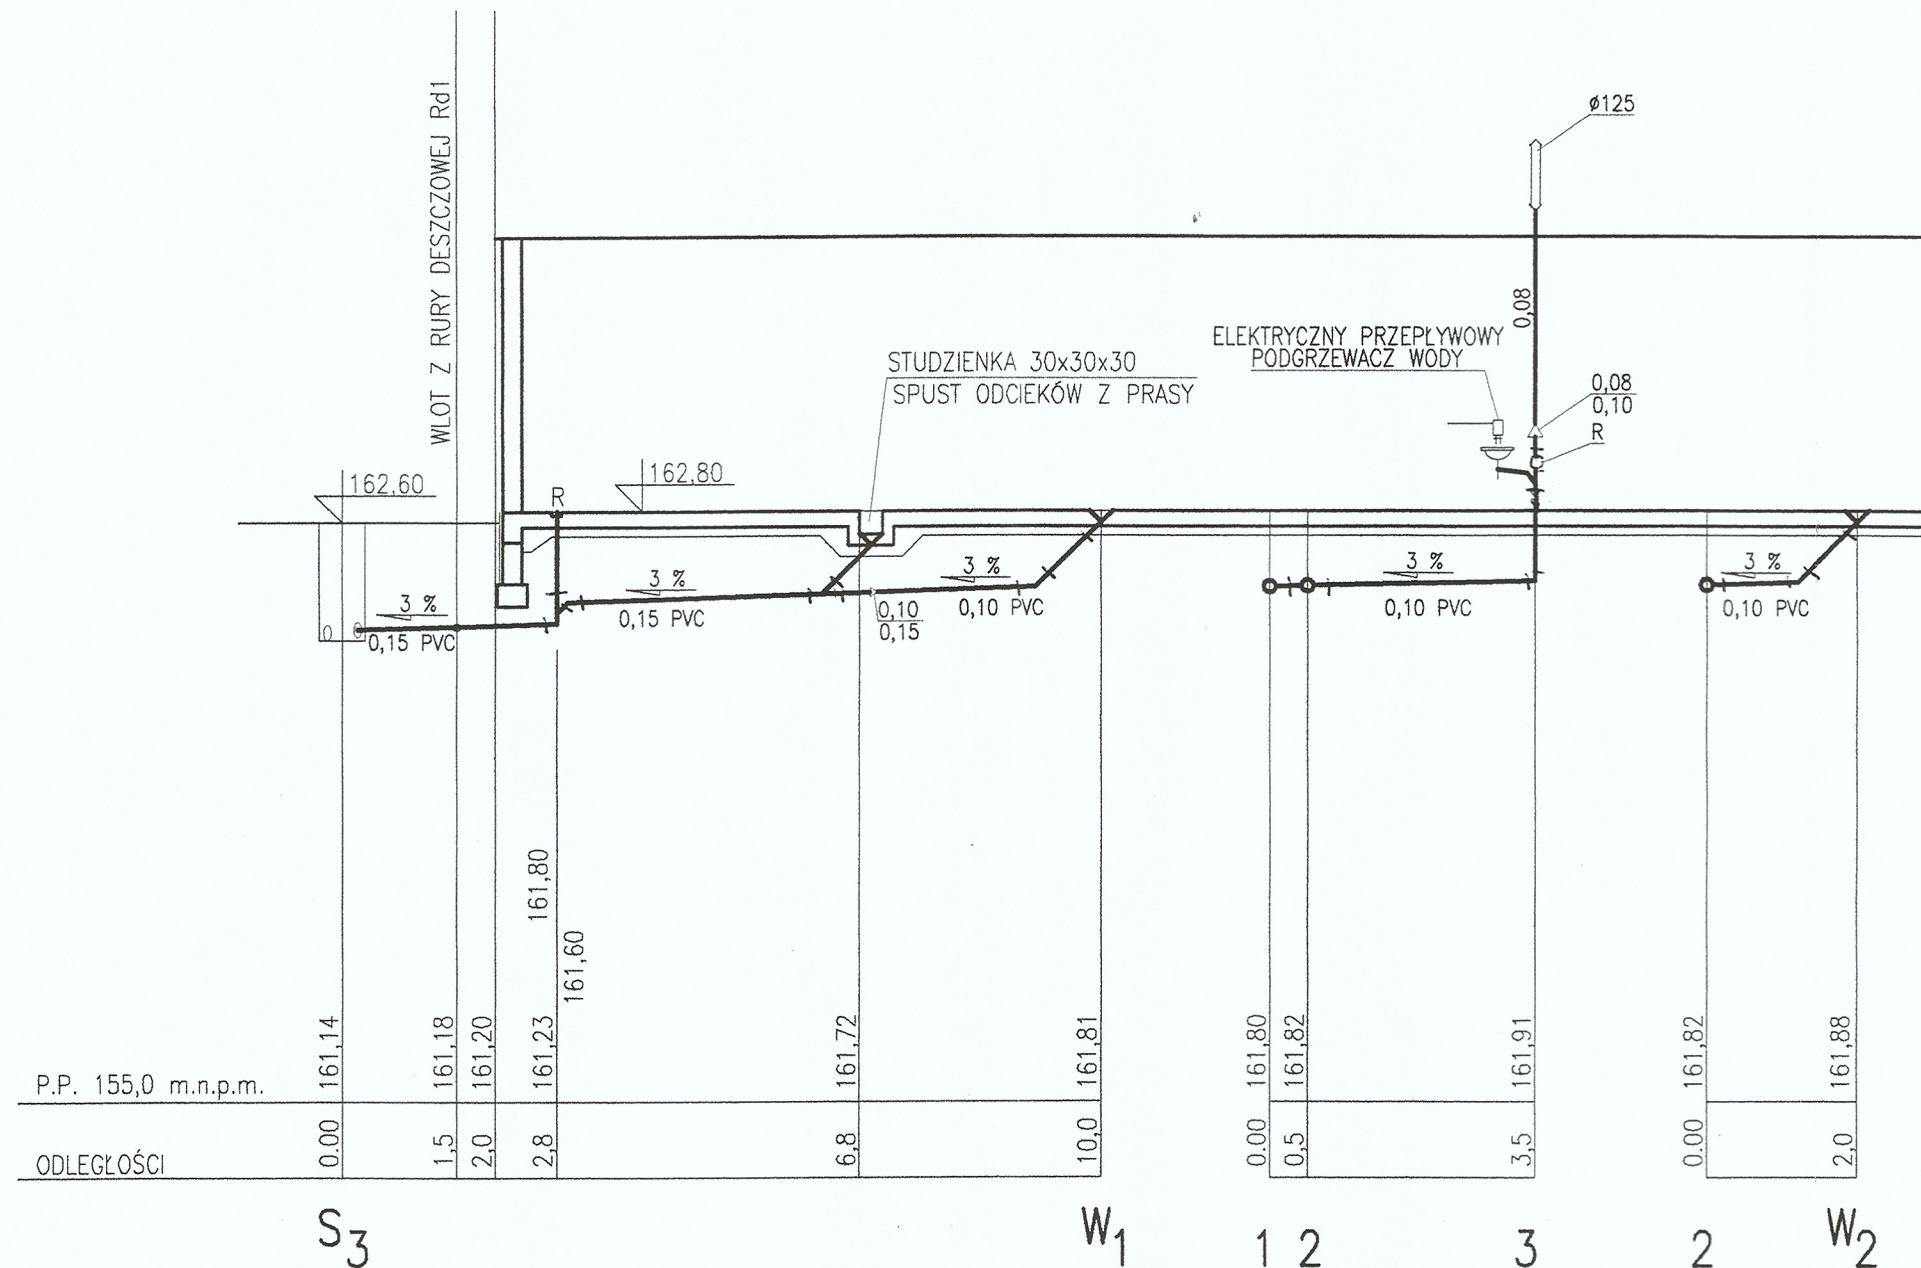

BIOGRADEX-HOLDING Spółka z o.o. ul. Robotnicza 55/10 82-300 ELBLĄG		RYS. NR 4
BIURO I PRACOWNIA ul. 1 Maja 45 82-300 Elbląg TEL.: (0-55) 2394300 FAX.: (0-55) 6421909		BRANŻA: SANITARNA
ROZBUDOWA OCZYSZCZALNI ŚCIEKÓW W ŁUBIANIE		FAZA: PB
PROFIL PODŁUŻNY KAN. SANITARNEJ WEWN.		DATA 03-2003 SKALA 1:100 UMOWA -
Główny projektant	nr. Andrzej Nazar upr.1946/EL/94	
projektant		
opracowanie	tech. bud. Zbigniew Jarosz	
opracowanie		
sprawdził		