




ROZBUDOWA OCZYSZCZALNI ŚCIEKÓW
W LUBIANIE-INWENTARYZACJA
PRZEKROJE
SKALA 1:50

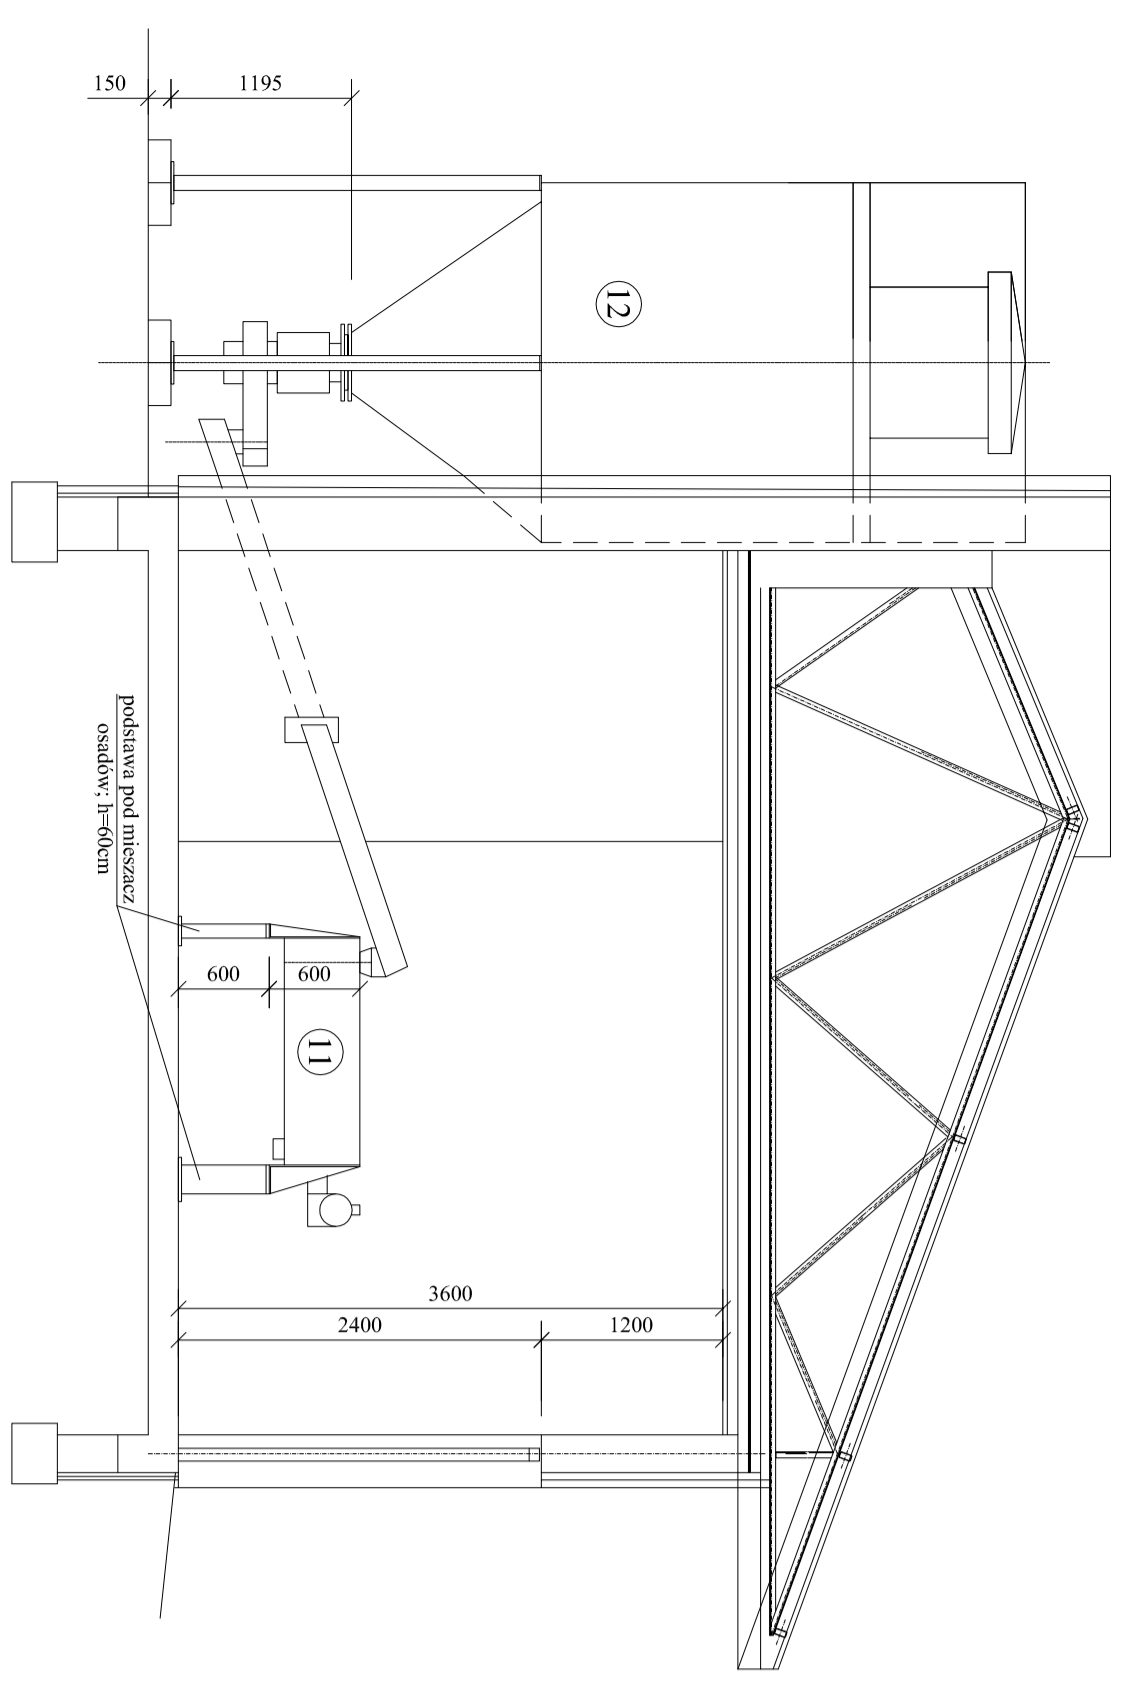


Przekrój B
Skala 1:50

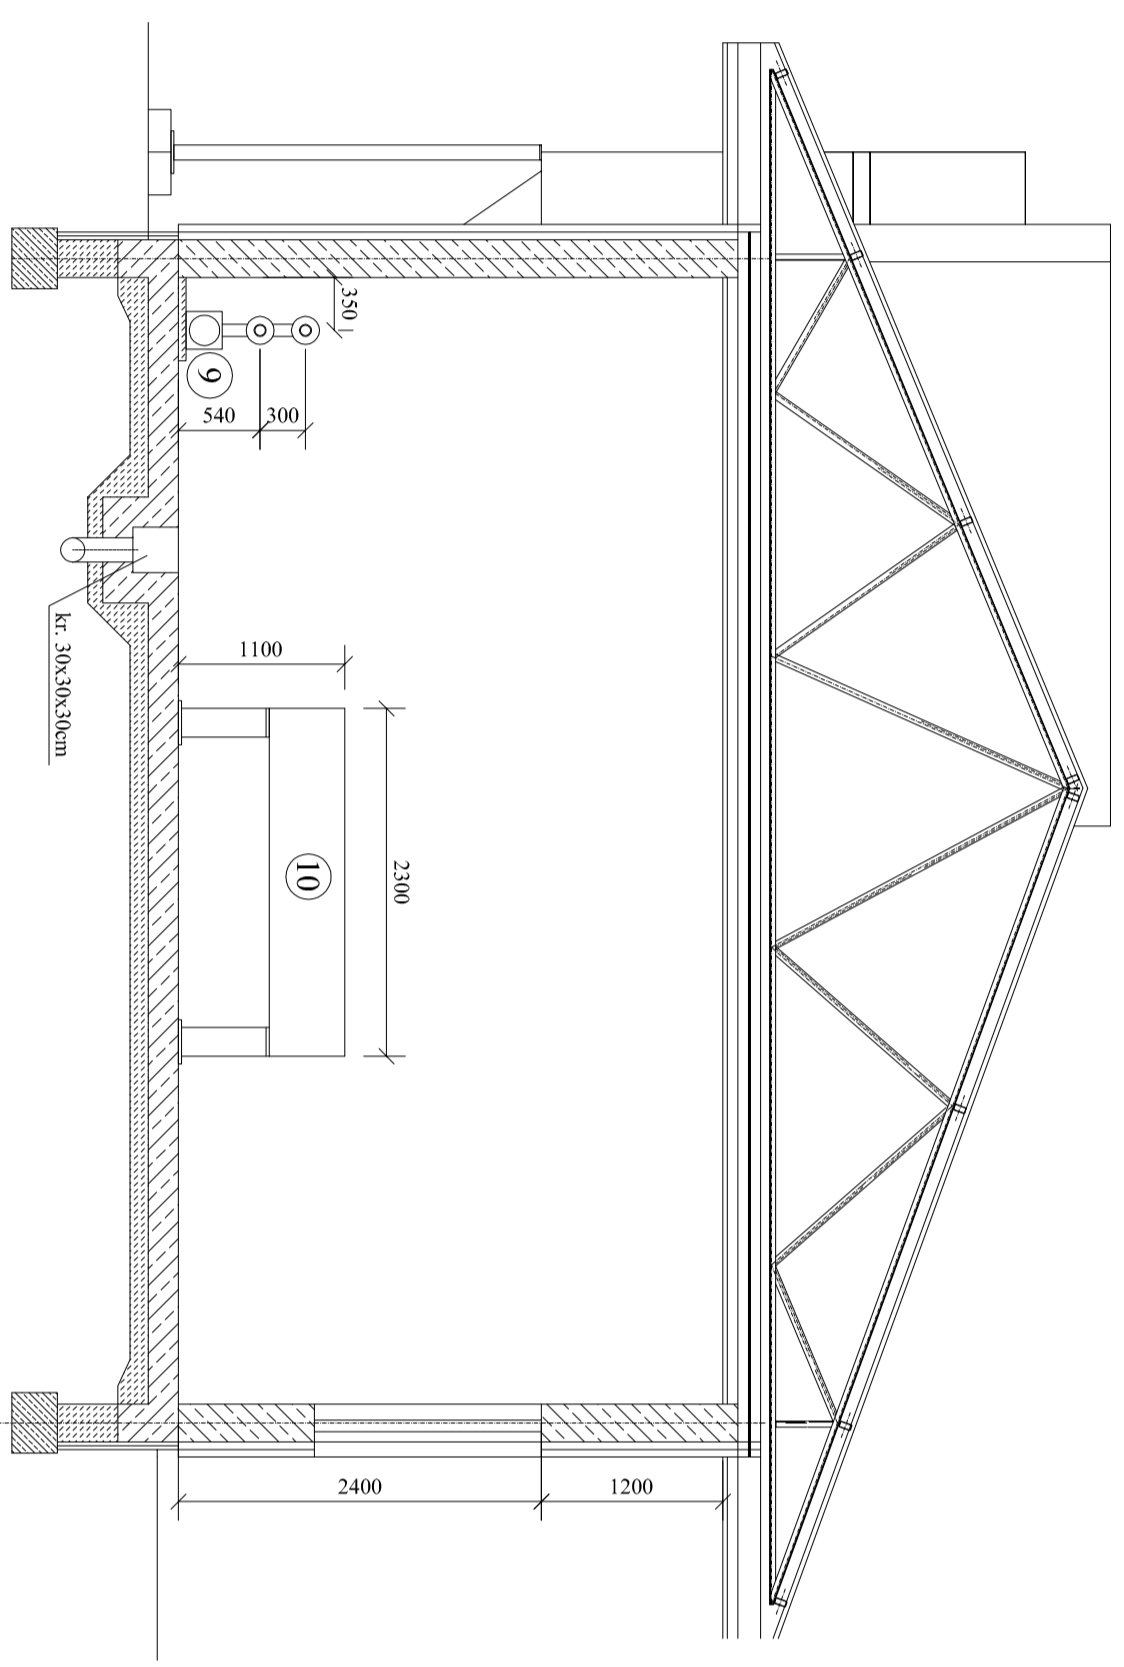

Przekrój C
Skala 1:50

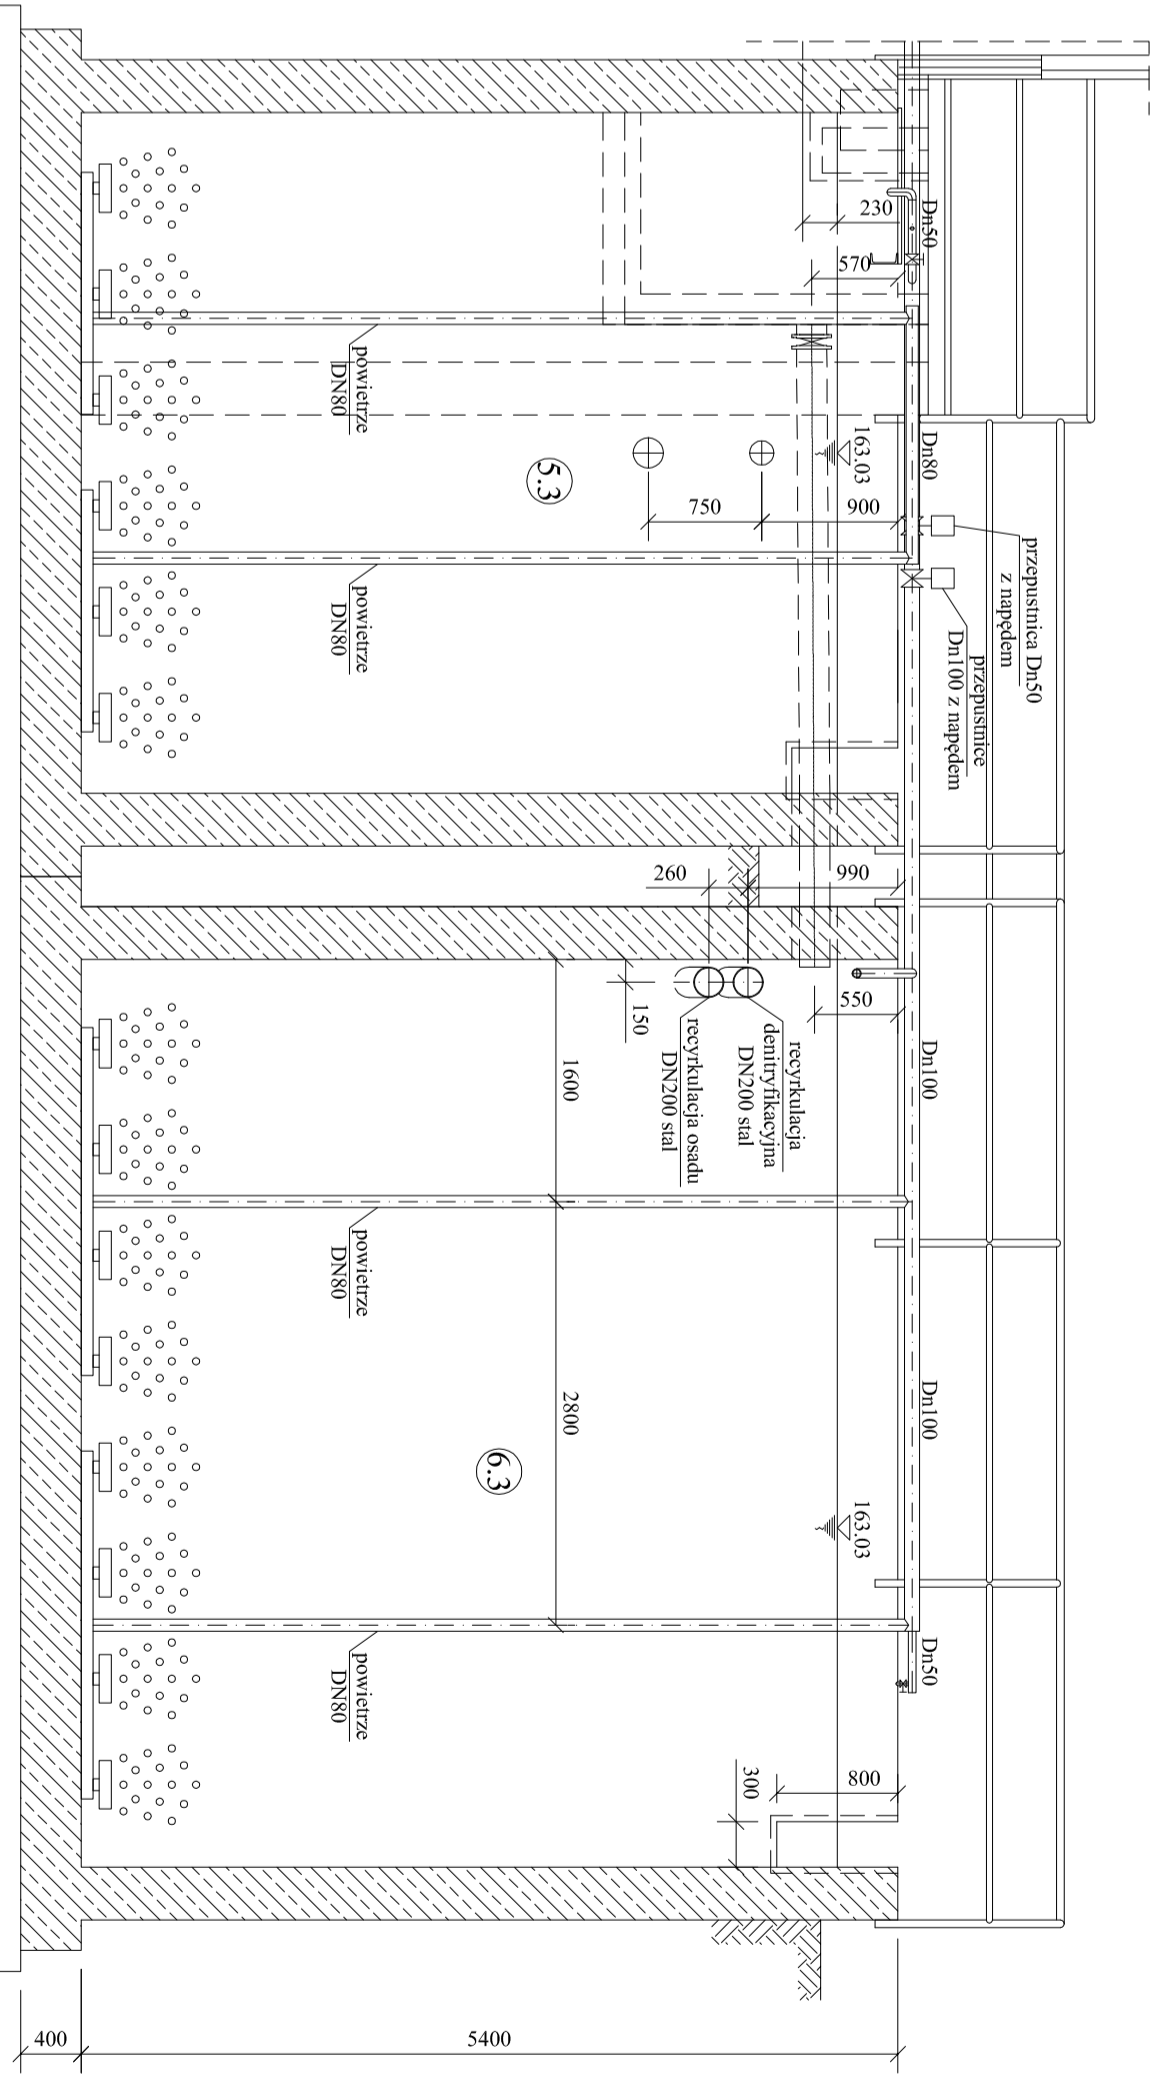

Przekrój D
Skala 1:50

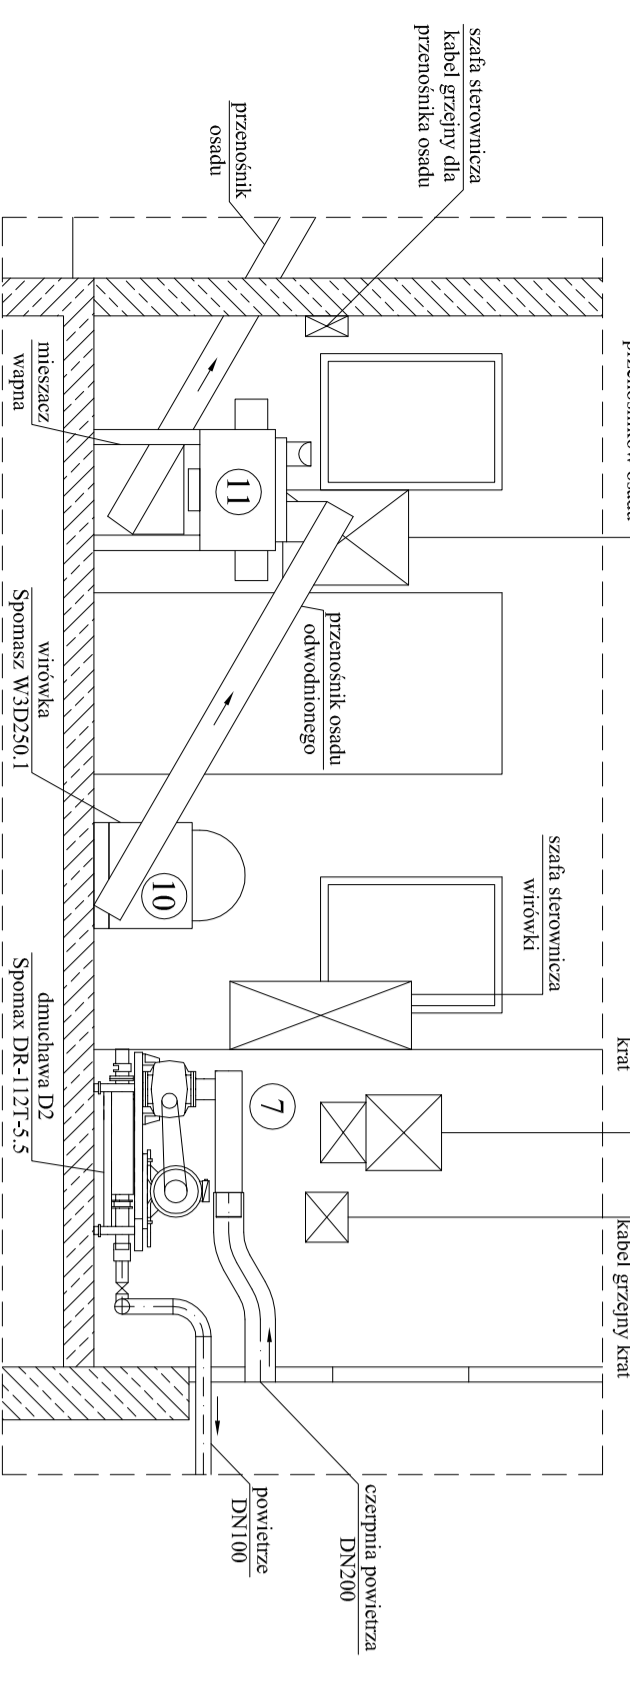


Przekrój A
Skala 1:50



Przekrój B
Skala 1:50



Przekrój C
Skala 1:50

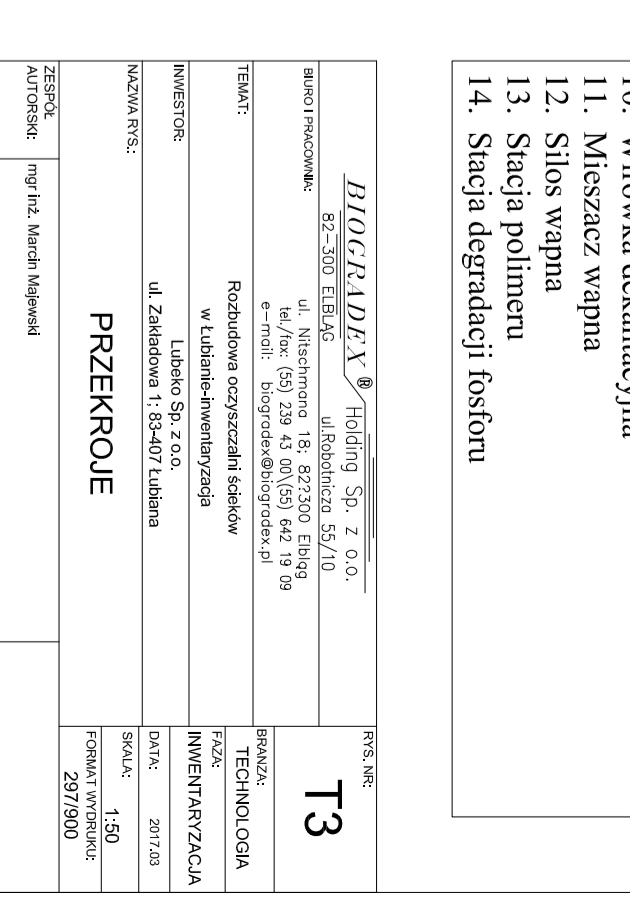

Przekrój D
Skala 1:50

- LEGENDA:**
- Pompownia ścieków
 - Generacja L.K.T.
 - Krata schodkowa
 - Pojemnik skratek
 - Reaktor biologiczny "Biogradex" - I etap
 - Komora defosfacji
 - Komora denitryfikacji
 - Komora nityfikacji
 - Próżniowa modyfikacja osadu
 - Osadnik wtórny
 - Reaktor biologiczny "Biogradex" - II etap
 - Komora defosfacji
 - Komora denitryfikacji
 - Komora nityfikacji
 - Komora rozdzielcza
 - Osadnik wtórny
 - Dmuchały
 - Pompy próżniowe
 - Pompa osadów
 - Wiórka dekantacyjna
 - Mieszacz wapna
 - Siłos wapna
 - Stacja polimeru
 - Stacja degradacji fosforu

