


6058750
3557090

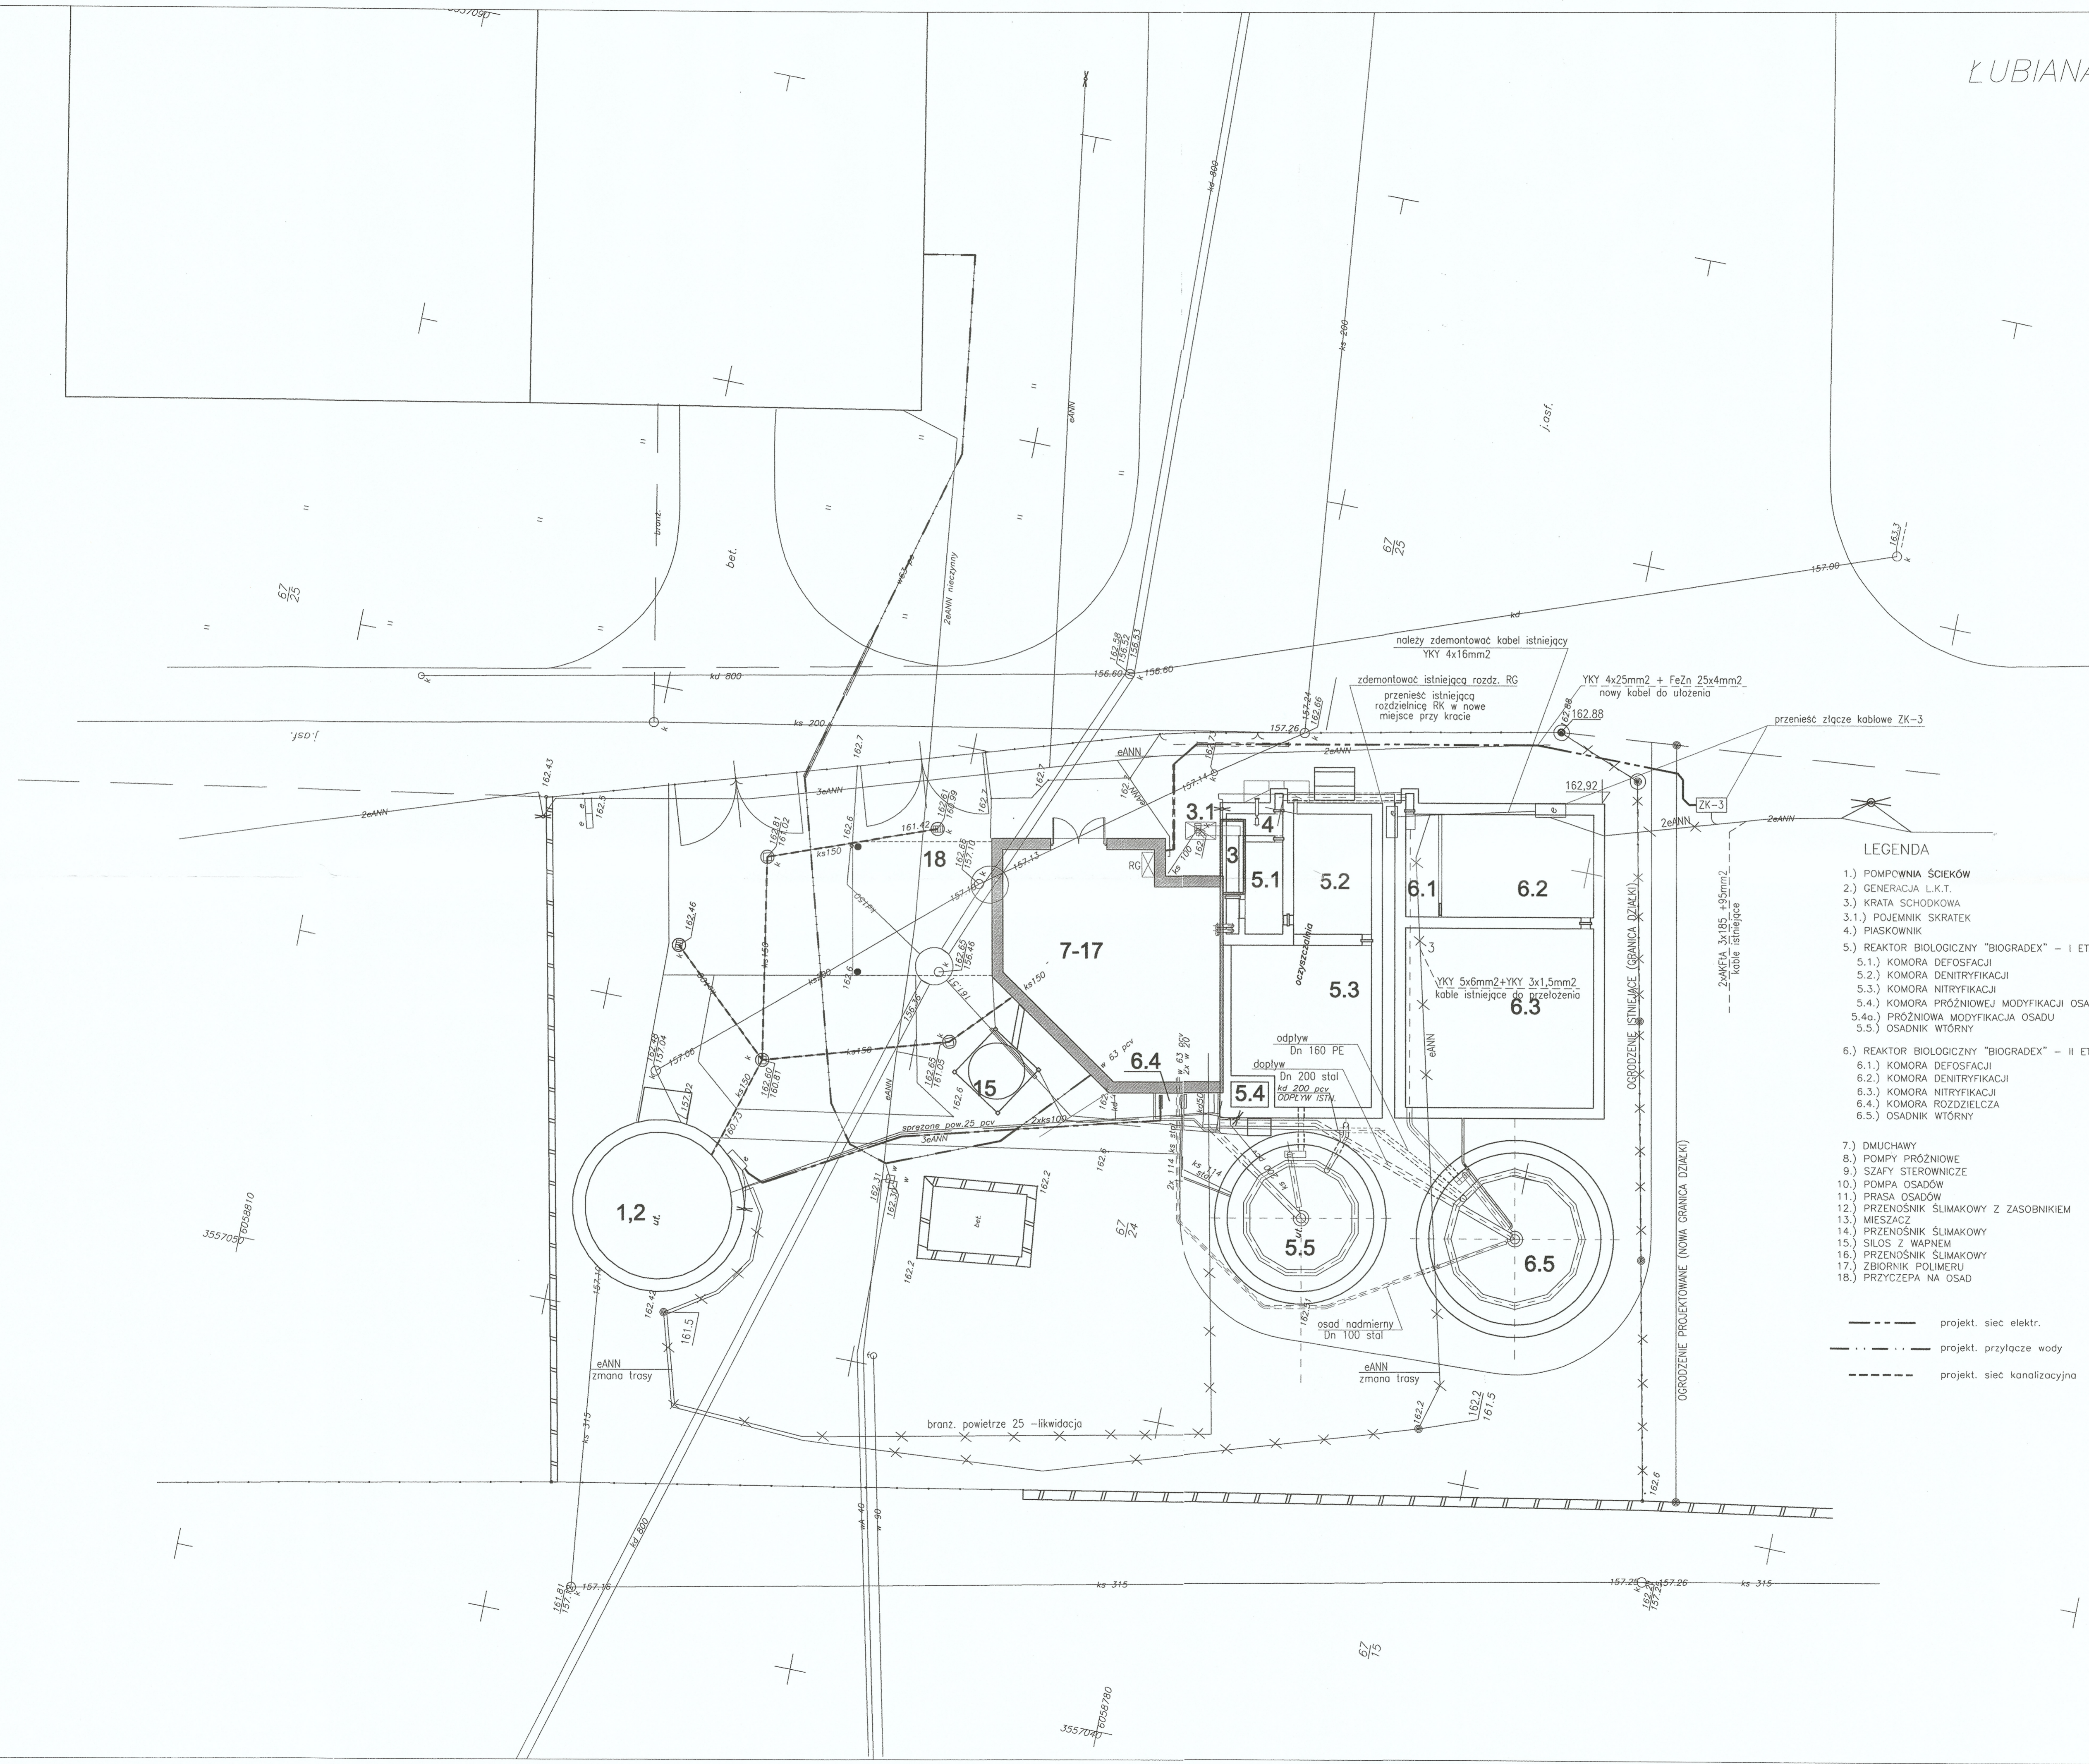

- LEGENDA**
- 1.) POMPOWNIĄ ŚCIEKÓW
 - 2.) GENERACJA L.K.T.
 - 3.) KRATA SCHODKOWA
 - 3.1.) POJEMNIK SKRATEK
 - 4.) PIASKOWNIK
 - 5.) REAKTOR BIOLOGICZNY "BIOGRADEX" - I ETAP
 - 5.1.) KOMORA DEFOSFACJI
 - 5.2.) KOMORA DENITRYFIKACJI
 - 5.3.) KOMORA NITRYFIKACJI
 - 5.4.) KOMORA PRÓŻNIOWEJ MODYFIKACJI OSADU
 - 5.4a.) PRÓŻNIOWA MODYFIKACJA OSADU
 - 5.5.) OSADNIK WTORNY
 - 6.) REAKTOR BIOLOGICZNY "BIOGRADEX" - II ETAP
 - 6.1.) KOMORA DEFOSFACJI
 - 6.2.) KOMORA DENITRYFIKACJI
 - 6.3.) KOMORA NITRYFIKACJI
 - 6.4.) KOMORA ROZDZIELCZA
 - 6.5.) OSADNIK WTORNY
 - 7.) DMUCHAWY
 - 8.) POMPY PRÓŻNIOWE
 - 9.) SZAFY STEROWNICZE
 - 10.) POMPA OSADÓW
 - 11.) PRASA OSADÓW
 - 12.) PRZENOŚNIK ŚLIKAKOWY Z ZASOBNIKIEM
 - 13.) MIESZACZ
 - 14.) PRZENOŚNIK ŚLIKAKOWY
 - 15.) SIŁOS Z WAPNEM
 - 16.) PRZENOŚNIK ŚLIKAKOWY
 - 17.) ZBIORNIK POLIMERU
 - 18.) PRZYCZEPA NA OSAD

--- projekt. siec elektr.
 - . - . - . projekt. przyłącze wody
 - - - - - projekt. siec kanalizacyjna

BIOGRADEX-HOLDING		RYS. NR
ul. Robotnicza 55/10 82-300 ELBLĄG		2
BIURO I PRACOWNIA ul. 1 Maja 45 82-300 Elbląg TEL: (0-55) 2384300 FAX: (0-55) 6421909		BRANŻA: TECHNOLOGIA
ROZBUDOWA OCZYSZCZALNI ŚCIEKÓW W LUBIANIE		DATA: 03-2003
PLANSZA ZBIORCZA SIECI		SKALA: 1:100
Odbiór projektu	mgr inż. Andrzej Gólczyński upr. 4/EL/75	
projektant		
opracowanie	tech. bud. Zbigniew Jarosz	
opracowanie		
sprawdził		