


3557090
6058750

**URZĄD GMINY
KOŚCIELE
83-410 Kościele, ul. Świerkowa 9
tel. (0-51) 686-59-80
NIP 591-10-00-792**

BIOGRADEX-HOLDING		KRS NR	2
ul. Białostocka 55/7b, Skarżysko, 26-500 LIBRAG.		REGON	141874
ul. 1 Maja 45, 82-300 ENAG.		BRANŻA	TECHNOLOGIA
TEL: (0-51) 2394300 FAX: (0-51) 6431989		REGON	141874
ROZBUDOWA OCZYSZCZALNI ŚCIEKÓW W LUBIANIE		DATA 01-2003	SKALA 1:100
PLANSZA ZBIORCZA SIECI		PROJEKTANT	mgr inż. Andrzej Górecki upr. 4/EL/75
opracowanie		opracowanie	inż. Andrzej Górecki
opracowanie		opracowanie	inż. Andrzej Górecki
opracowanie		opracowanie	inż. Andrzej Górecki

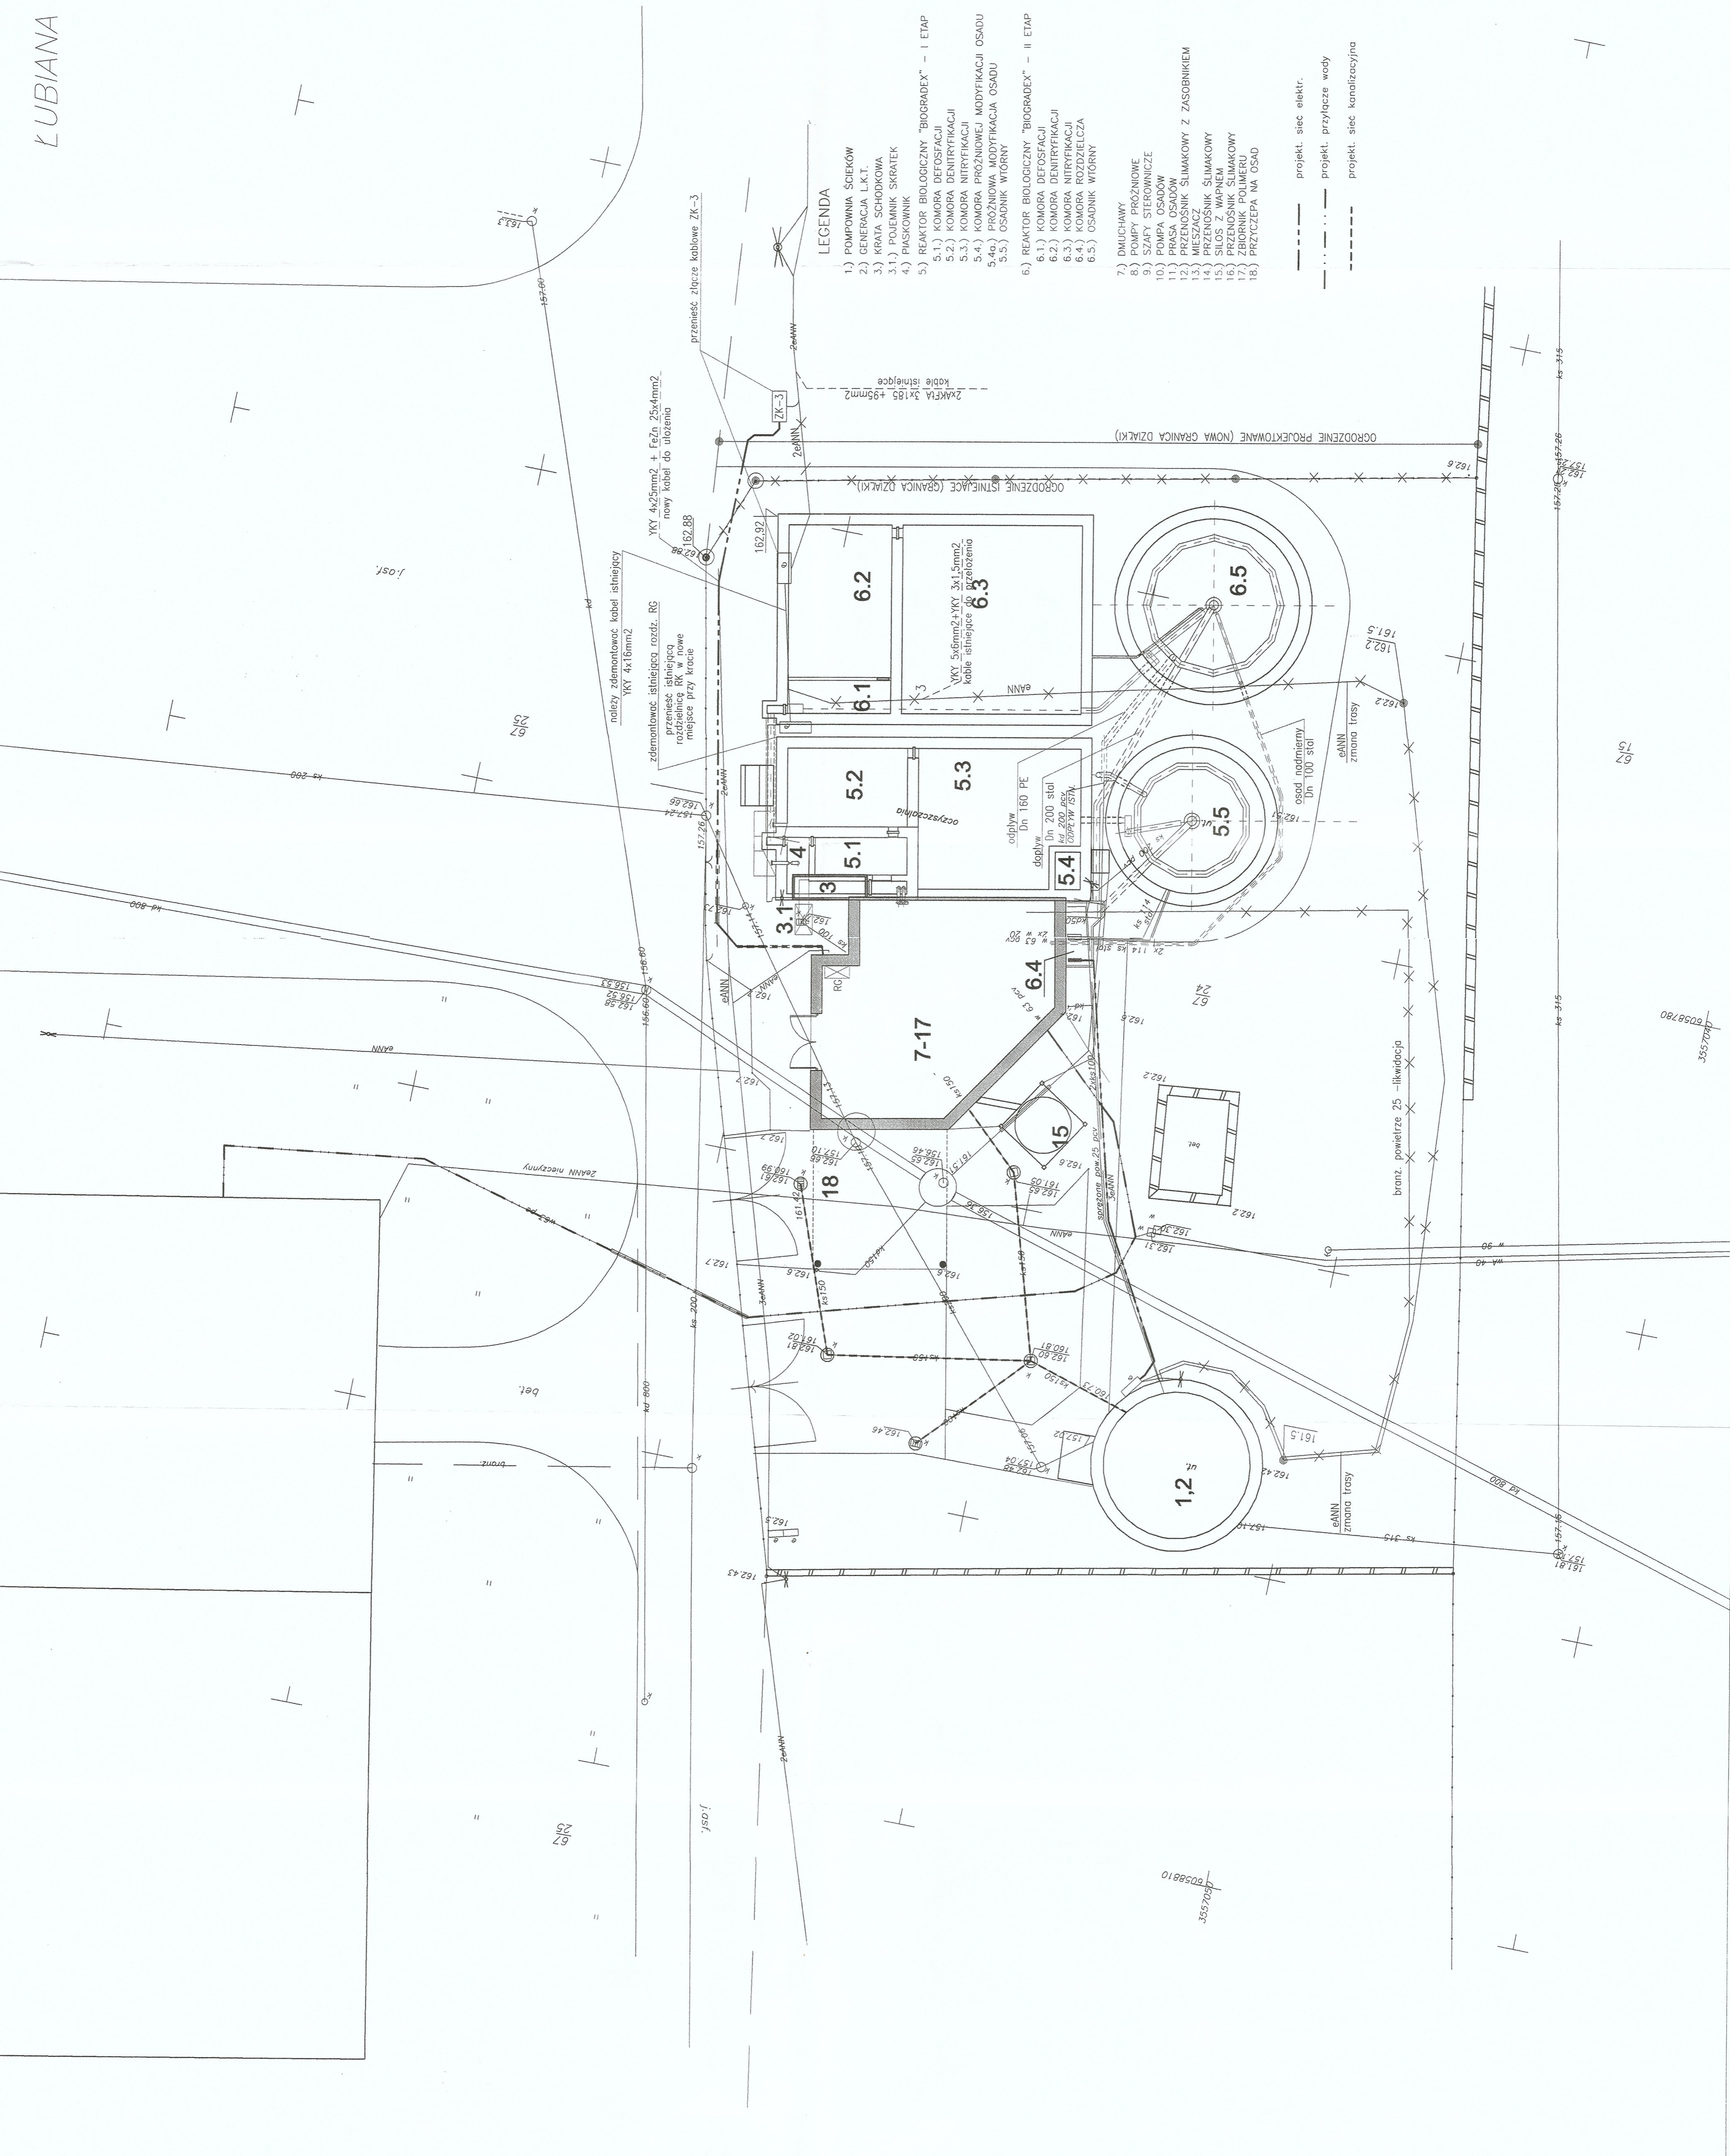

LEGENDA

- 1.) POMPOWNIA ŚCIEKÓW
- 2.) GENERACJA L.K.T.
- 3.) KRATA SCHODKOWA
- 3.1.) POLEMIK SKRÓTEK
- 4.) PASKOWNIK
- 5.) REAKTOR BIOLOGICZNY "BIOGRADEX" - I ETAP
 - 5.1.) KOMORA DEFOSFACJI
 - 5.2.) KOMORA DENITRYFIKACJI
 - 5.3.) KOMORA NITRYFIKACJI
 - 5.4.) KOMORA PROZJONOWEJ MODYFIKACJI OSADU
 - 5.4a.) PROZJONOWA MODYFIKACJA OSADU
 - 5.5.) OSADNIK WIÓRNY
- 6.) REAKTOR BIOLOGICZNY "BIOGRADEX" - II ETAP
 - 6.1.) KOMORA DEFOSFACJI
 - 6.2.) KOMORA DENITRYFIKACJI
 - 6.3.) KOMORA NITRYFIKACJI
 - 6.4.) KOMORA ROZDZIELCZA
 - 6.5.) OSADNIK WIÓRNY
- 7.) DMUCHAWY
- 8.) POMPY PROZJONOWE
- 9.) SZAFY STEROWNICZE
- 10.) POMPA OSADÓW
- 11.) PRASA OSADÓW
- 12.) PRZENOŚNIK ŚLIMAKOWY Z ZASOBNIKIEM
- 13.) MIESZACZ
- 14.) PRZENOŚNIK ŚLIMAKOWY
- 15.) PRZENOŚNIK ŚLIMAKOWY
- 16.) PRZENOŚNIK ŚLIMAKOWY
- 17.) ZBORNIK POLIMERU
- 18.) PRZYCZEPA NA OSAD

- projekt. siec elektr.
- projekt. przyłącze wody
- projekt. siec kanalizacyjna

3557090
6058750