



<b>BIOGRADEX-HOLDING</b>		RYS. NR	7
ul. Bohaterów 55/10 Spółka z o.o. 82-300-ELBLĄG		BRANŻA:	TECHNOLOGIA
Biurowiec przy ul. Bohaterów 55/10, 82-300-ELBLĄG		TEL. (0-55) 2394300	FAZA:
TEL. (0-55) 643 909		ROZBUDOWA OČZYSZCZALNI ŚCIEKÓW W LUBIANIE	
DATA 03-2003		PB	
SKALA		PRZEKRÓJ 2-2	
LUBIANIE		Główny projektant mgr. inż. Andrzej Gólczyński upr. 4/EL/75	
projektant		opracowanie techn. bud. Zbigniew Jurasz	
opracowanie		sprawdził	

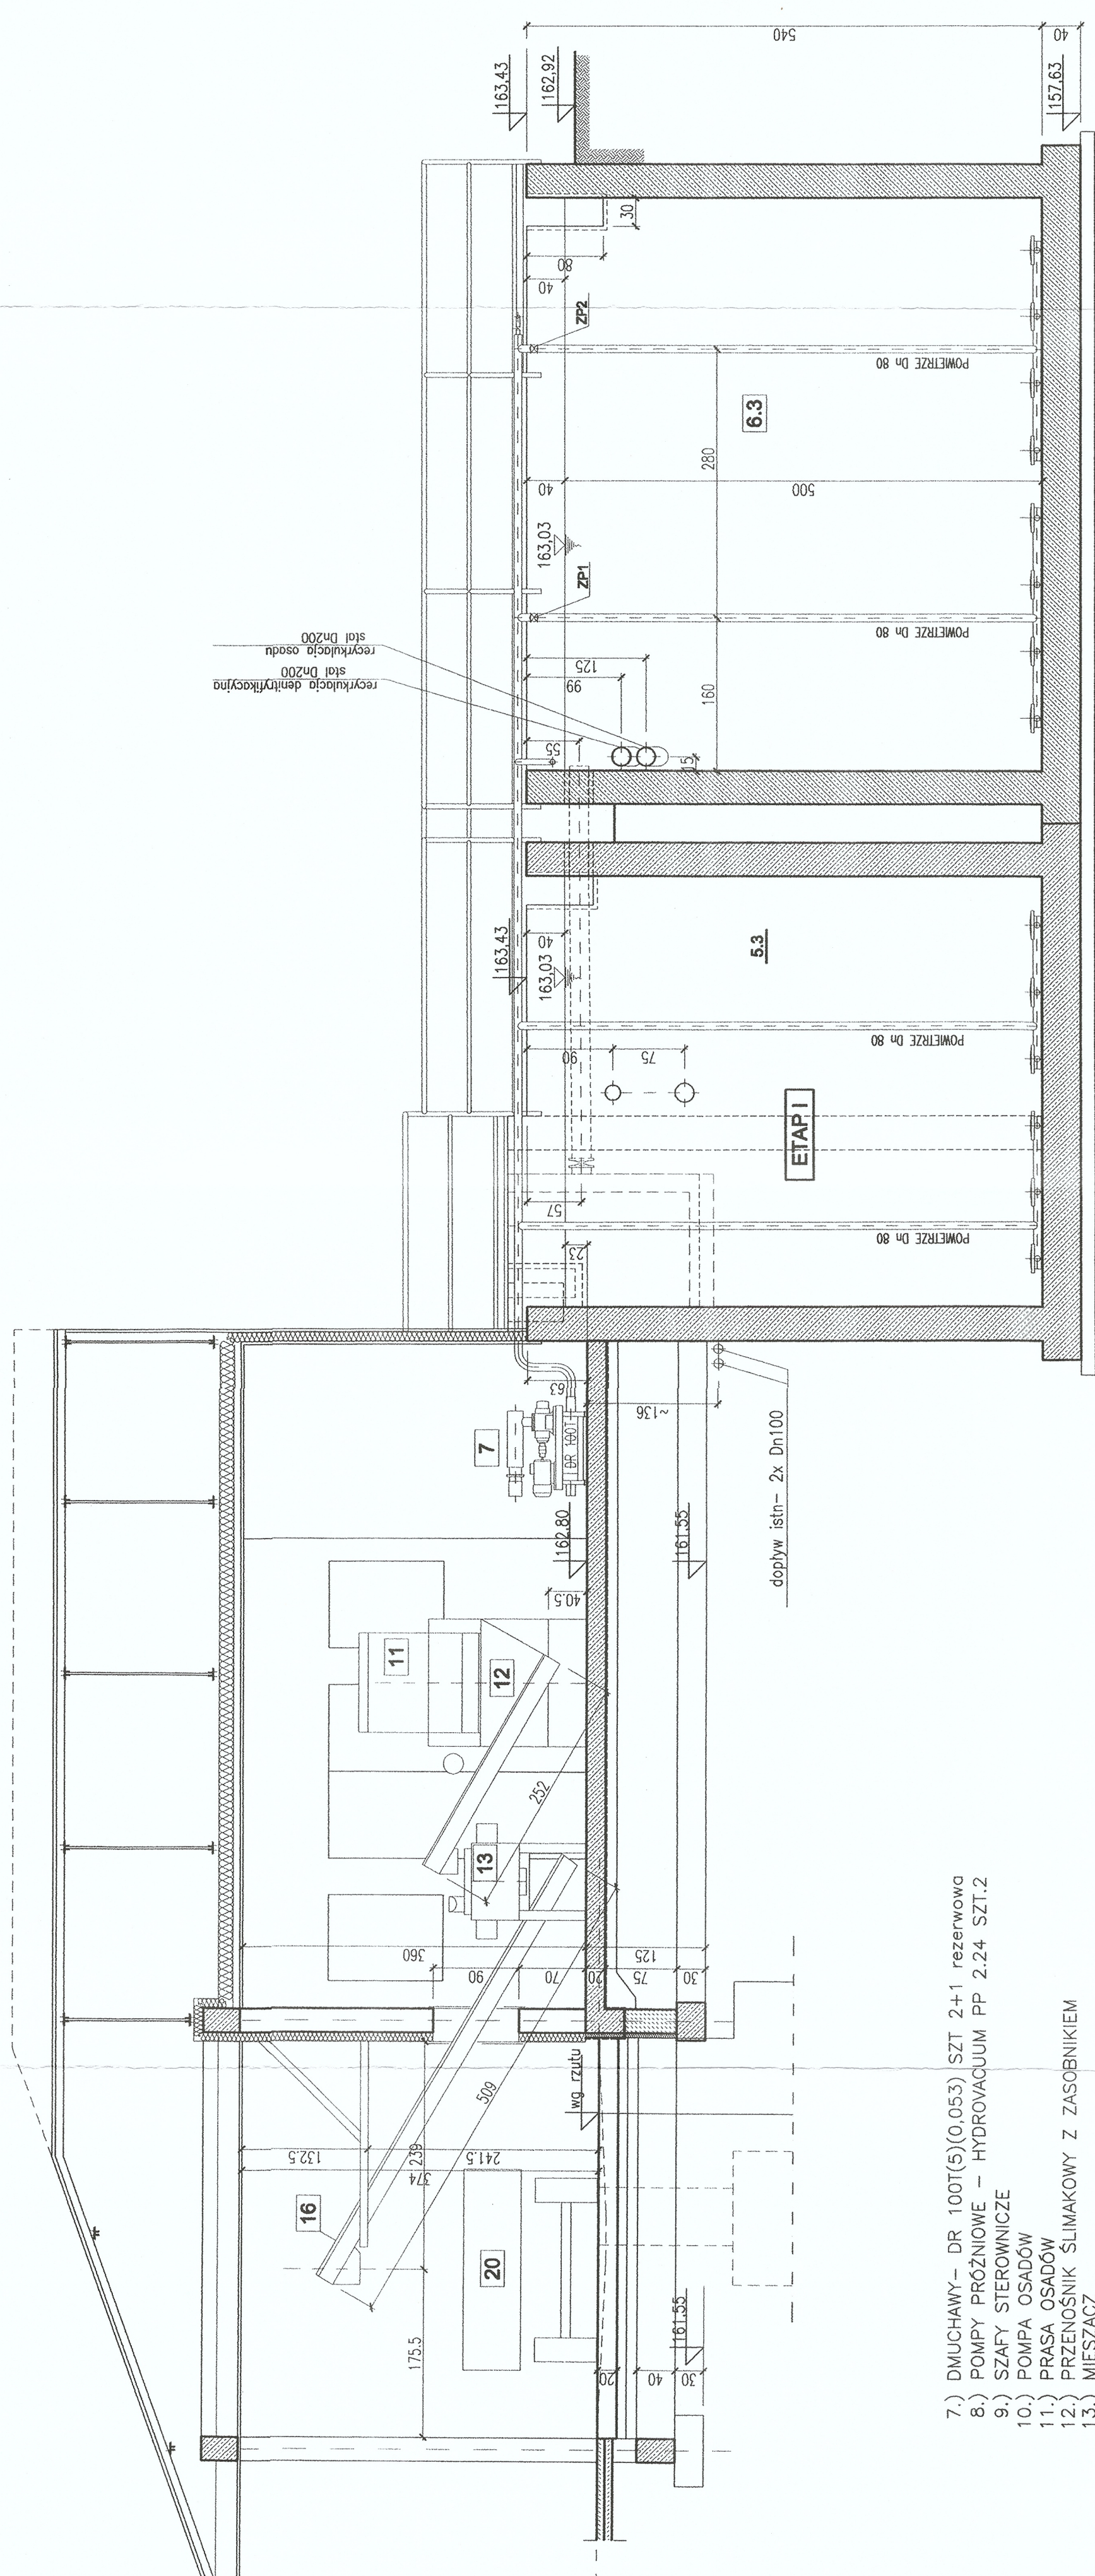

- 7.) DMUCHAWY- DR 100T(5)(0.053) SZT 2+1 rezerwowa
- 8.) POMPY PRÓŻNIOWE - HYDROVACUUM PP 2.24 SZT.2
- 9.) SZAFY STEROWNICZE
- 10.) POMPA OSADÓW
- 11.) PRASA OSADÓW
- 12.) PRZENOŚNIK ŚLIMAKOWY Z ZASOBNIKIEM
- 13.) MIĘSZACZ
- 14.) PRZENOŚNIK ŚLIMAKOWY
- 15.) SILOS Z WAPNEM
- 16.) PRZENOŚNIK ŚLIMAKOWY
- 17.) ZBIORNIK POLIMERU
- 18.) PRZYCZEPA NA OSAD

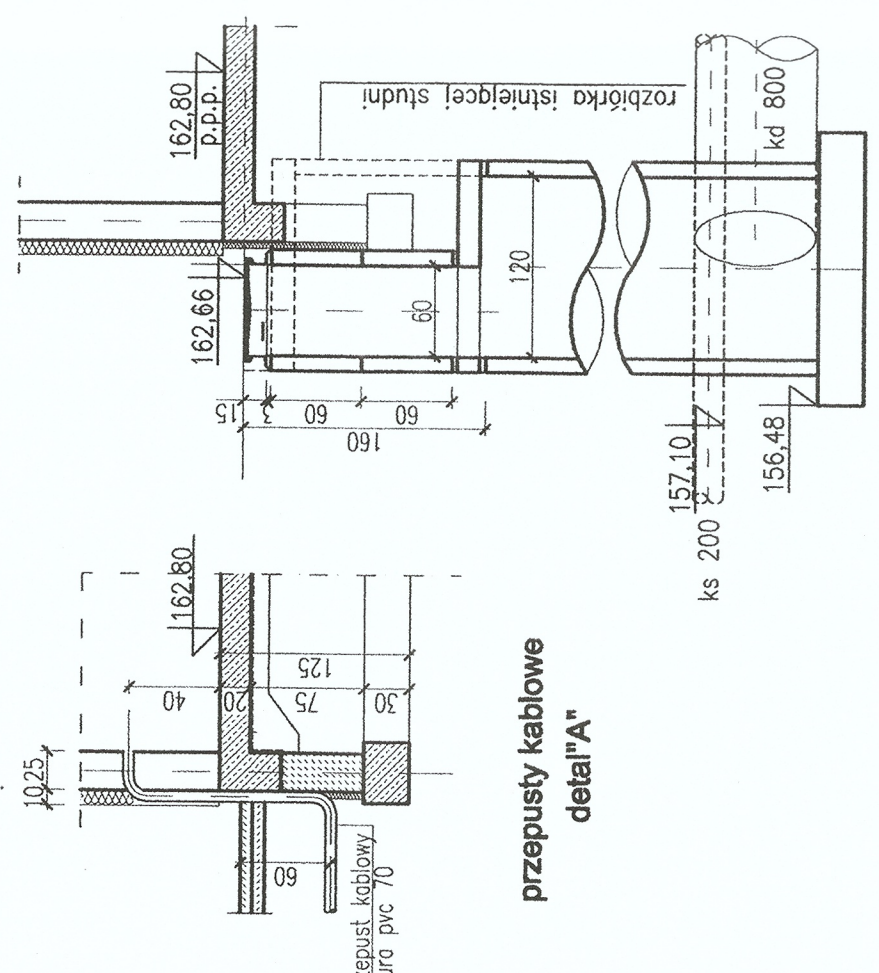

przekrój 2-2  
5.3.) KOMORA NITRYFIKACJI  
6.3.) KOMORA NITRYFIKACJI