BIOGRADEX–HOLDING	RYS. NR	
ul.Robotnicza 55/10 Spółka z o.o. 82–300 ELBLĄG	10	
BIURO I PRACOWNIA ul. 1 Maja 45 82–300 Elbląg TEL.: (0–55) 2394300 FAX.: (0–55) 6421909	BRANŻA:	
ROZBUDOWA OCZYSZCZALNI ŚCIEKÓW W LUBIANIE	TECHNOLOGIA	
	FAZA:	PB
PRZEKROJE 5–5 , 6–6	DATA	03–2003
	SKALA	
Główny projektant mgr inż. Andrzej Gdicz upr.4/EL/75	UWAGI:	-
projektant		
opracowanie tech. bud. Zbigniew Jarosz		
opracowanie		
sprowadzil		

PRZEKRÓJ 5–5

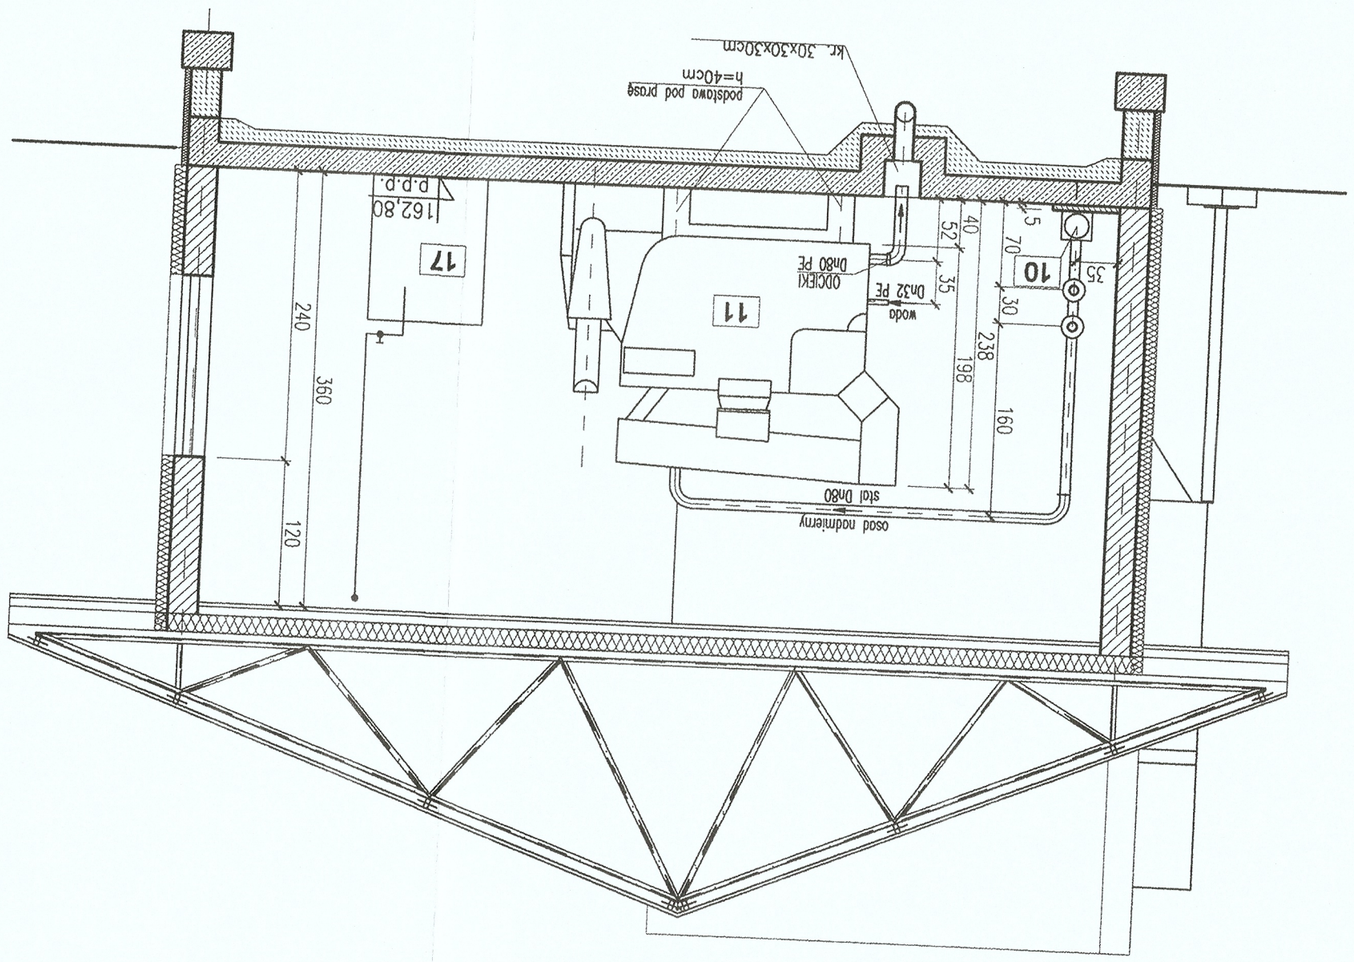

detal "B"

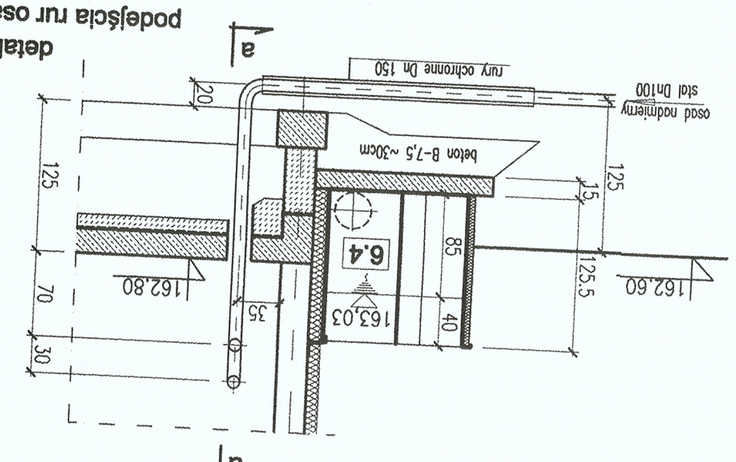

a-a

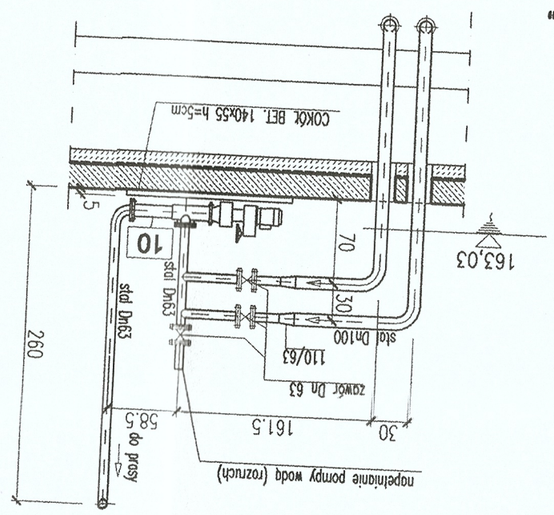

PRZEKRÓJ 6–6

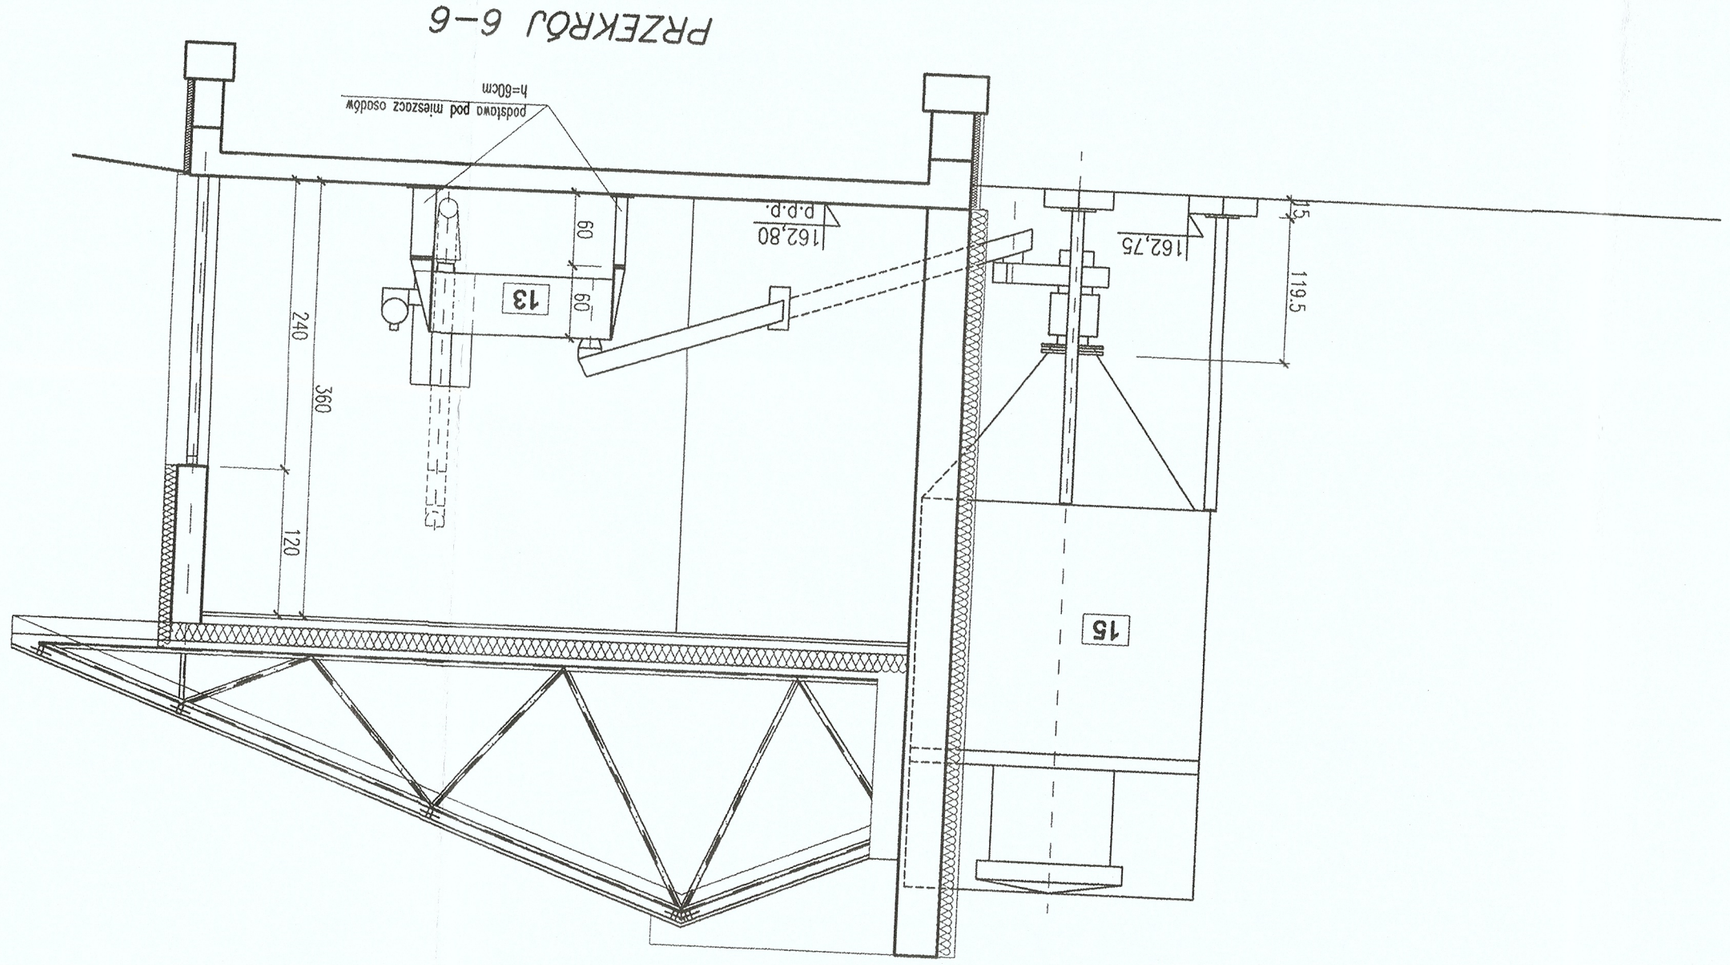

URZĄD GMINY
KOŚCIERZYNA
83-400 Kościerzyna, ul. Strzelecka 9
tel. (0-58) 686-59-80
NIP 591-10-00-792