


# SCHEMAT TECHNOLOGICZNY OCZYSZCZALNI ŚCIEKÓW W ŁUBIANIE

## LEGENDA

- 1.) POMPOWNIA ŚCIEKÓW
- 2.) GENERACJA L.K.T.
- 3.) KRATA SCHODKOWA
- 3.1.) POJEMNIK SKRĄTEK
- 4.) PIASKOWNIK
- 5.) REAKTOR BIOLOGICZNY "BIOGRADEX"
  - 5.1.) KOMORA DEFOSFACJI
  - 5.2.) KOMORA DENITRYFIKACJI
  - 5.3.) KOMORA NITRYFIKACJI
  - 5.4.) KOMORA PRÓŻNIOWEJ MODYFIKACJI OSADU
  - 5.4a.) PRÓŻNIOWA MODYFIKACJA OSADU
  - 5.5.) OSADNIK WTYRNY
- 6.) REAKTOR BIOLOGICZNY "BIOGRADEX" - II ETAP
  - 6.1.) KOMORA DEFOSFACJI
  - 6.2.) KOMORA DENITRYFIKACJI
  - 6.3.) KOMORA NITRYFIKACJI
  - 6.4.) KOMORA ROZDZIELCZA
  - 6.5.) OSADNIK WTYRNY
- 7.) DMUCHAWY - DR 100T(5)(0.053) SZT 2+1 rezerwowa
- 8.) POMPY PRÓŻNIOWE - HYDROVACUUM PP 2.24 SZT 2
- 9.) SZAFY STEROWNICZE
- 10.) POMPA OSADÓW
- 11.) PRASA OSADÓW
- 12.) PRZENOŚNIK ŚLIMAKOWY Z ZASOBNIKIEM
- 13.) MIĘSZACZ
- 14.) PRZENOŚNIK ŚLIMAKOWY
- 15.) SIŁOS Z WAPNEM
- 16.) PRZENOŚNIK ŚLIMAKOWY
- 17.) ZBIORNIK POLIMERU
- 18.) PRZYCZEPA NA OSAD

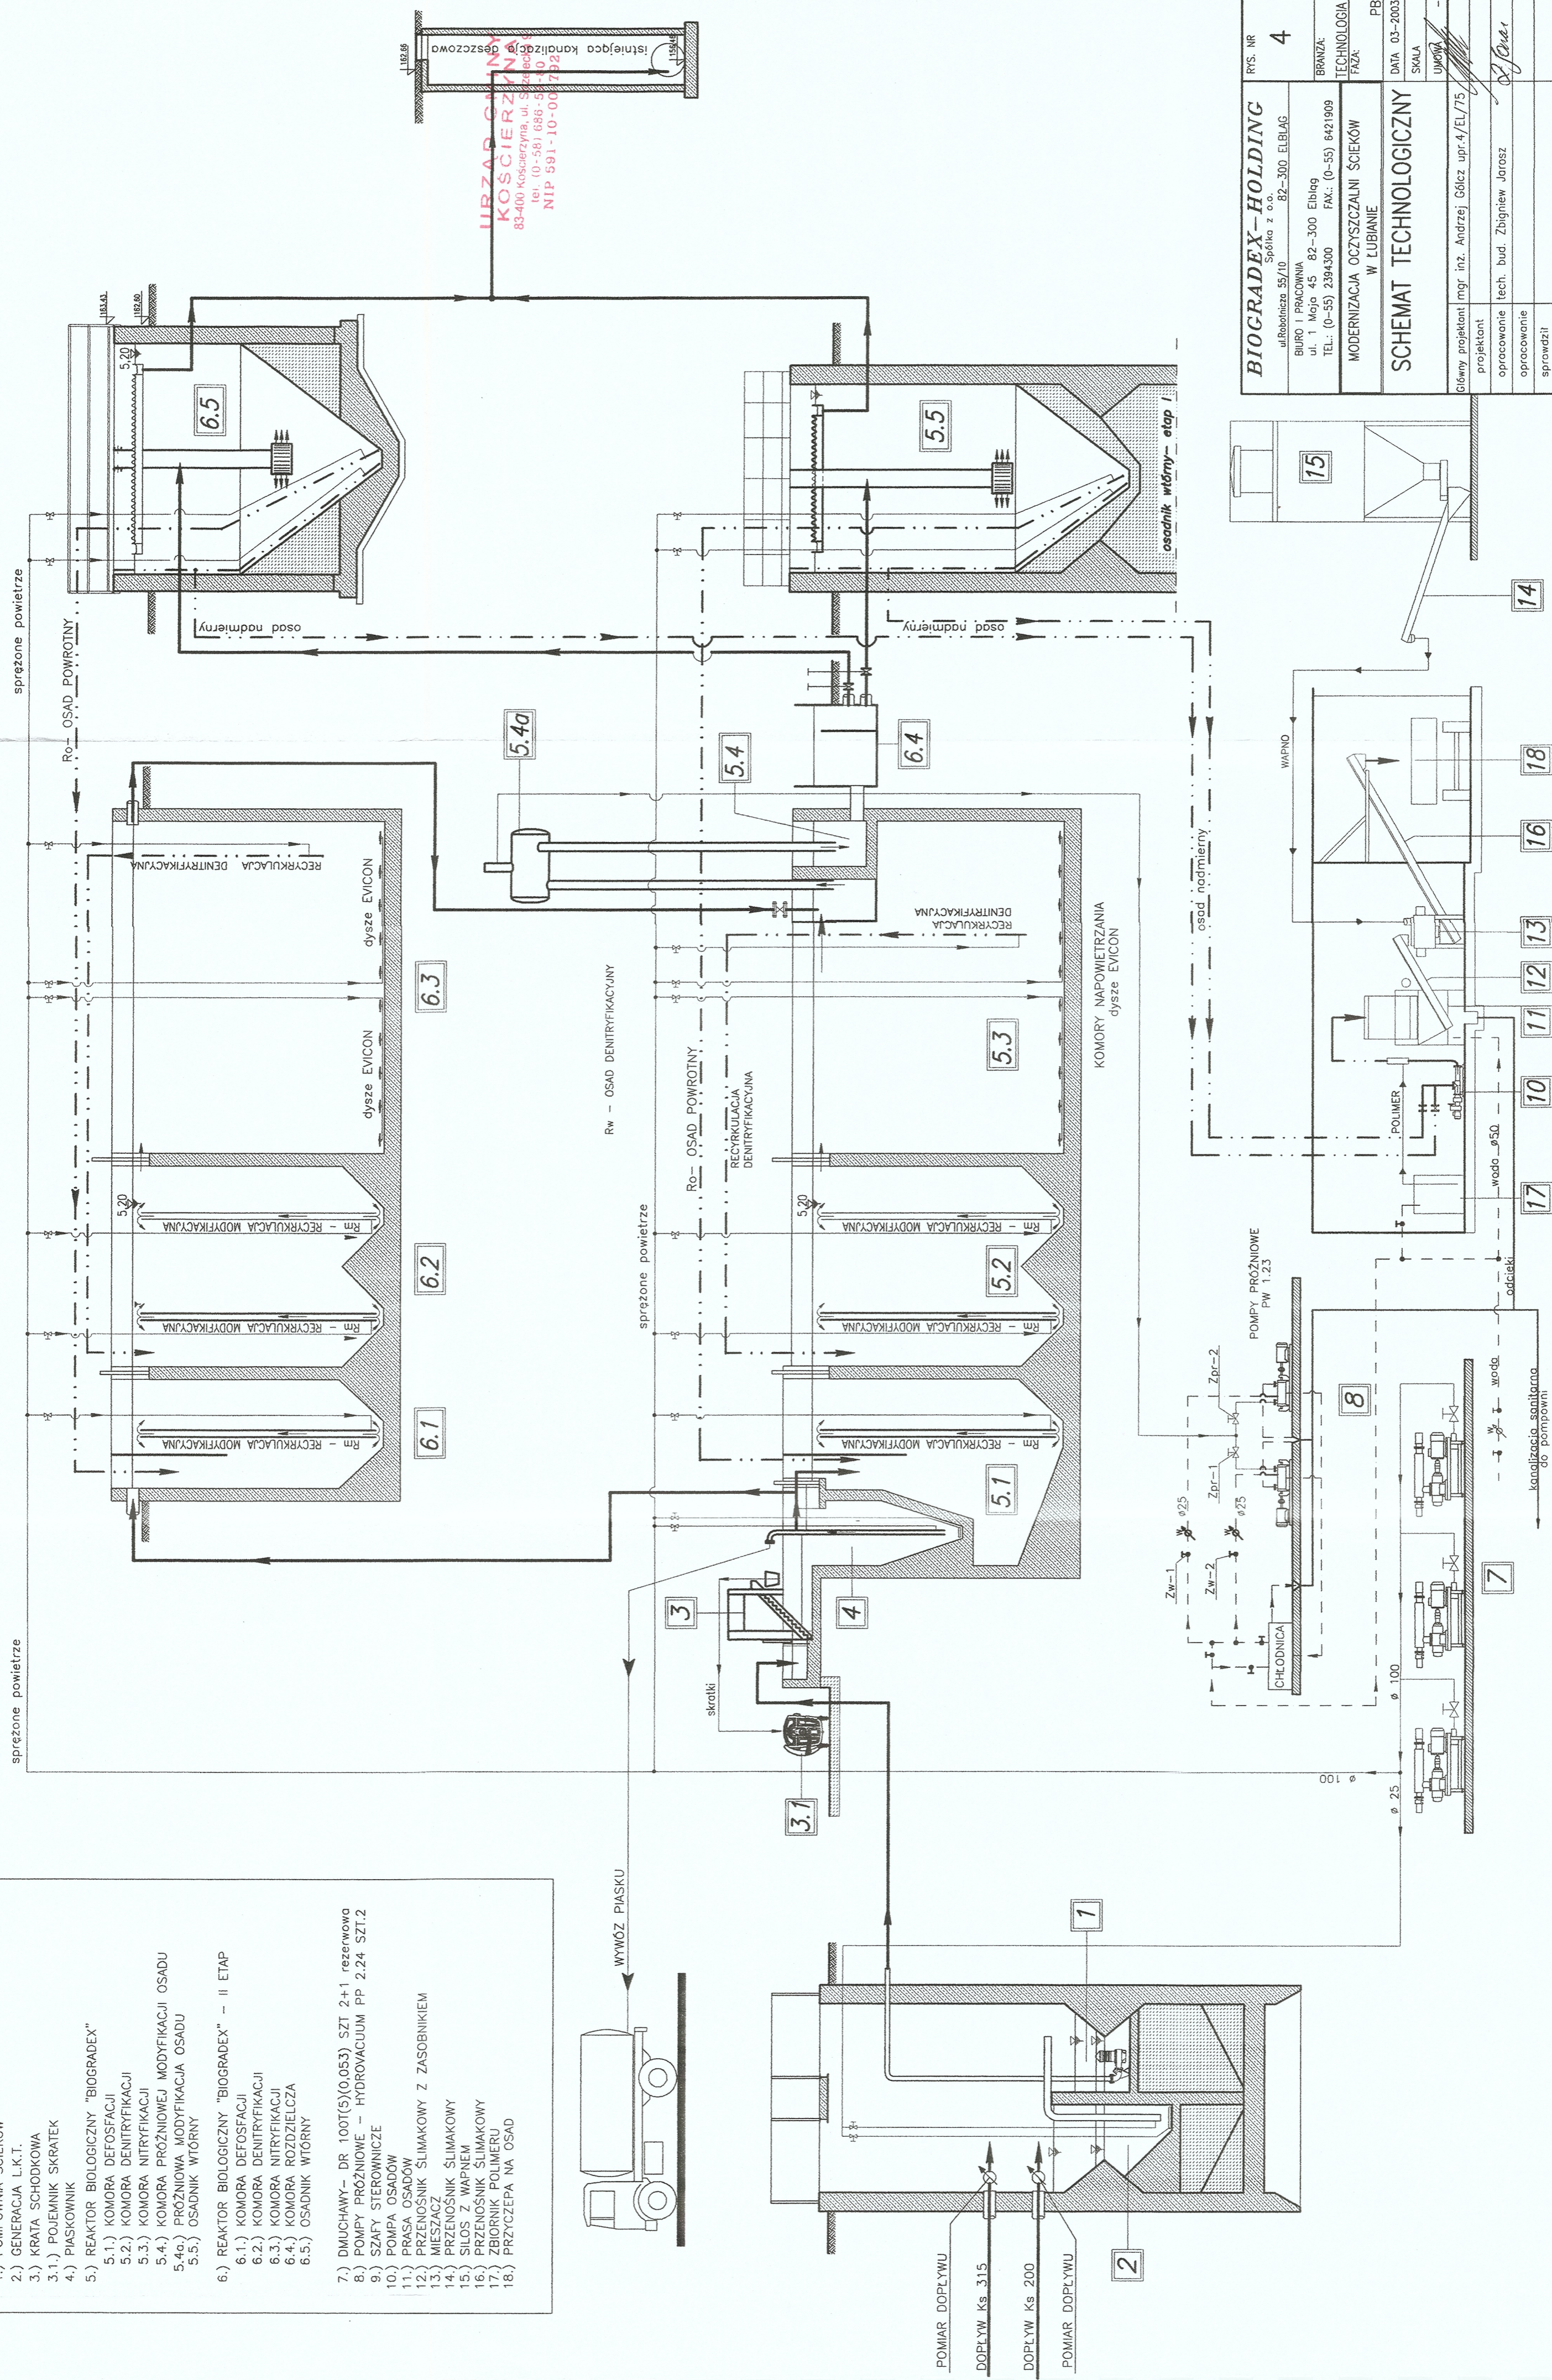

**LIBZAR G. INŻ.**  
**KOŚCIERZYŃ**  
 83-400 Koscierzyňa, ul. Sztetna 10  
 tel. (0-58) 686-531, 686-531 40  
 NIP 591-10-008792

<b>BIOGRADEX-HOLDING</b> Spółka z o.o.		RIS. NR	4
ul. Robotnicza 55/10 82-300 ELBLĄG		BRANŻA:	TECHNOLOGIA
BIURO I PRACOWNIA ul. 1 Maja 45 82-300 Elbląg		FAZA:	PBDATA 03-2003
TEL.: (0-55) 2394300 FAX: (0-55) 6421909		SCHEMAT TECHNOLOGICZNY	
MODERNIZACJA OCZYSZCZALNI ŚCIEKÓW W ŁUBIANIE			
Główny projektant mgr. inż. Andrzej Gólczyński upr. 4/EL/75		SKALA	
projektant		UMIĘT	
opracowanie techn. bud. Zbigniew Jorosz			
opracowanie			
sprawdził			