

**URZĄD GMINY
KOŚCIEŻYNA**
ul. Syczełkowska 83-400
tel. (0-55) 239-59-80
fax (0-55) 239-00-792


LEGENDA

- 1.) POMPOWIA ŚCIEKÓW
- 2.) GENERACJA L.K.T.
- 3.) KRATA SCHODKOWA
- 3.1.) POJEMNIK SKRĄTEK
- 4.) PIASKOWNIK
- 5.) REAKTOR BIOLOGICZNY "BIOGRADEX" - I ETAP
 - 5.1.) KOMORA DEFOSFACJI
 - 5.2.) KOMORA DENITRYFIKACJI
 - 5.3.) KOMORA NITRYFIKACJI
 - 5.4.) KOMORA PRÓŻNIOWEJ MODYFIKACJI OSADU
 - 5.4a.) PRÓŻNIOWA MODYFIKACJA OSADU
 - 5.5.) OSADNIK WTYRNY
- 6.) REAKTOR BIOLOGICZNY "BIOGRADEX" - II ETAP
 - 6.1.) KOMORA DEFOSFACJI
 - 6.2.) KOMORA DENITRYFIKACJI
 - 6.3.) KOMORA NITRYFIKACJI
 - 6.4.) KOMORA ROZDZIELCZA
 - 6.5.) OSADNIK WTYRNY
- 7.) DMUCHAWY
- 8.) POMPY PRÓŻNIOWE
- 9.) SZAFY STEROWNICZE
- 10.) POMPA OSADÓW
- 11.) PRASA OSADÓW
- 12.) PRZENOŚNIK ŚLIKAKOWY Z ZASOBNIKIEM
- 13.) MIESZACZ
- 14.) PRZENOŚNIK ŚLIKAKOWY
- 15.) SILOS Z WAPNEM
- 16.) PRZENOŚNIK ŚLIKAKOWY
- 17.) ZBIORNIK POLIMERU
- 18.) PRZYCZEPA NA OSAD

- PROJ. SIEĆ ENERGETYCZNA
- PROJ. KAN. SANITARNA I DESZCZ.
- PROJ. PRZYŁĄCZE WOPY

BIOGRADEX-HOLDING	
ul. Białostocka 55/10 Spółka z o.o. 82-300 ELBLĄG	
BIURO PRACOWNIA 82-300 Elbląg	
ul. 1 Maja 45	
TEL.: (0-55) 2394300 FAX: (0-55) 6421909	
ROZBUDOWA OCZYSZCZALNI ŚCIEKÓW	
W LUBIANIE	
PB	
DATA 03-2003	
SKALA 1:100	
UMIAR	
Główny projektant: inż. Andrzej Nazar upr.1946/EL/94	
projektant: <i>[Signature]</i>	
opracowanie: <i>[Signature]</i>	
sprawdził: <i>[Signature]</i>	

**PLANSZA ZBIORCZA
SIECI**

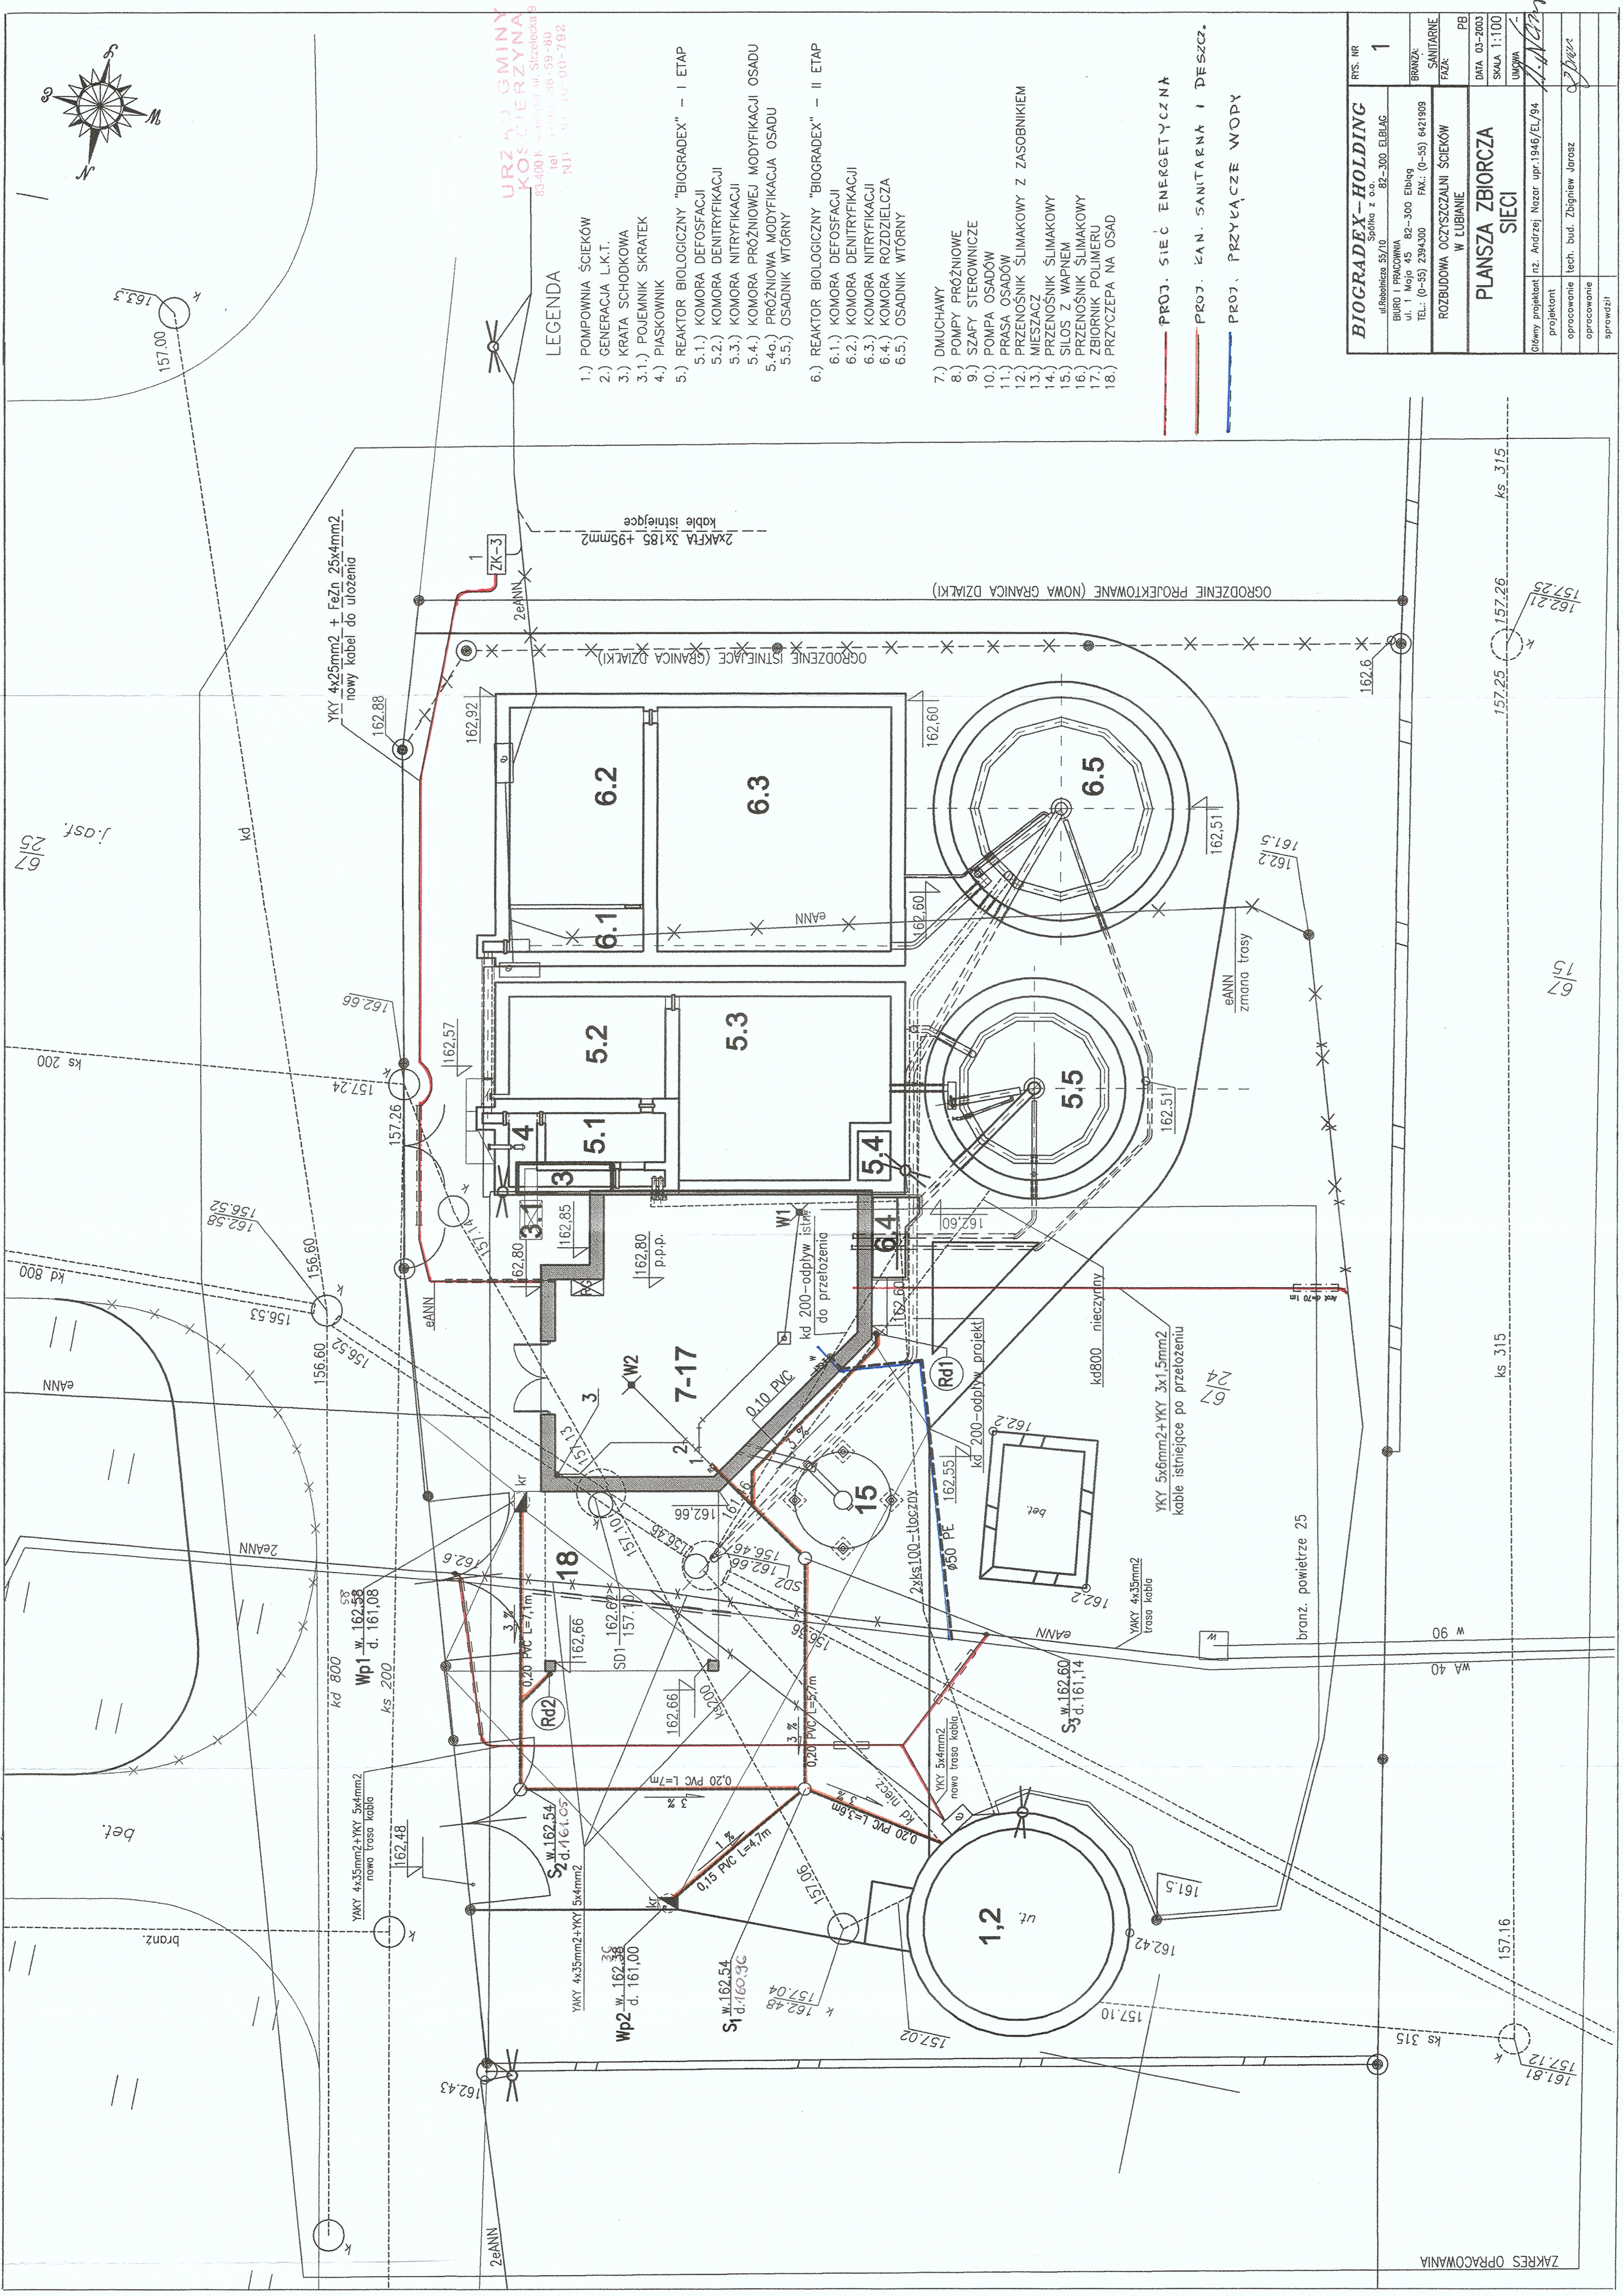

ZAKRES OPRAWOWANIA

67/15

67/157.25

67/157.26

ks. 315
ks. 315
ks. 315