

PRZEKRÓJ A-A 1:25

BETON B25 W8F150  
STAL A0(S10S)  
STAL AIII(34GS)


- NR11-Ø12AIII co18cm R=315 l=2098cm
- NR1-Ø12AIII co18cm R=300 l=2004cm
- NR2-Ø12AIII co18cm R=280 l=1878cm
- NR12-Ø12AIII co18cm R=262 l=1765cm
- NR13-Ø12AIII co18cm R=244 l=1652cm
- NR14-Ø12AIII co18cm R=226 l=1539cm
- NR15-Ø12AIII co18cm R=208 l=1426cm
- NR16-Ø12AIII co18cm R=190 l=1313cm
- NR17-Ø12AIII co18cm R=172 l=1140cm
- NR18-Ø12AIII co18cm R=154 l=1027cm
- NR19-Ø12AIII co18cm R=136 l=914cm
- NR20-Ø12AIII co18cm R=118 l=801cm
- NR21-Ø12AIII co18cm R=100 l=688cm

ZESTAWIENIE STALI

NR	Ø		L cm	ILOŚĆ SZT.	razem mb	
	AD	AIII			AIII Ø12	AD Ø6
1		12	2004	35	701.40	
2		12	1878	35	657.30	
3		12	1144	98	1121.12	
4		12	316	98	309.68	
5		12	440	105	462.00	
6		12	198	41	81.18	
7		12	331	45	148.95	
8		12	311	44	136.84	
9		12	176		40.88	
10		12	77		7.94	
11		12	2098	2	41.96	
12		12	1765	2	35.30	
13		12	1652	2	33.04	
14		12	1539	2	30.78	
15		12	1426	2	28.52	
16		12	1313	2	26.26	
17		12	1140	2	22.80	
18		12	1027	2	20.54	
19		12	914	2	18.28	
20		12	801	2	16.02	
21		12	688	2	13.76	
22	6		142	14		19.88
23		12	613	1	6.13	
24		12	544	1	5.44	
25		12	481	1	4.81	
26		12	412	1	4.12	
27		12	343	1	3.43	
28		12	274	1	2.74	
29		12	450	1	4.50	
30	6		42	42		17.64
razem mb					3985.72	37.52
waga kg/mb					0.888	0.222
waga kg/Ø					3539.32	8.33
waga kg/got.					3539.32	8.33
waga razem					3547.65	

UWAGI !

1. zakłady prętów umieszczają mijankowo
2. długości prętów podano z zakładami

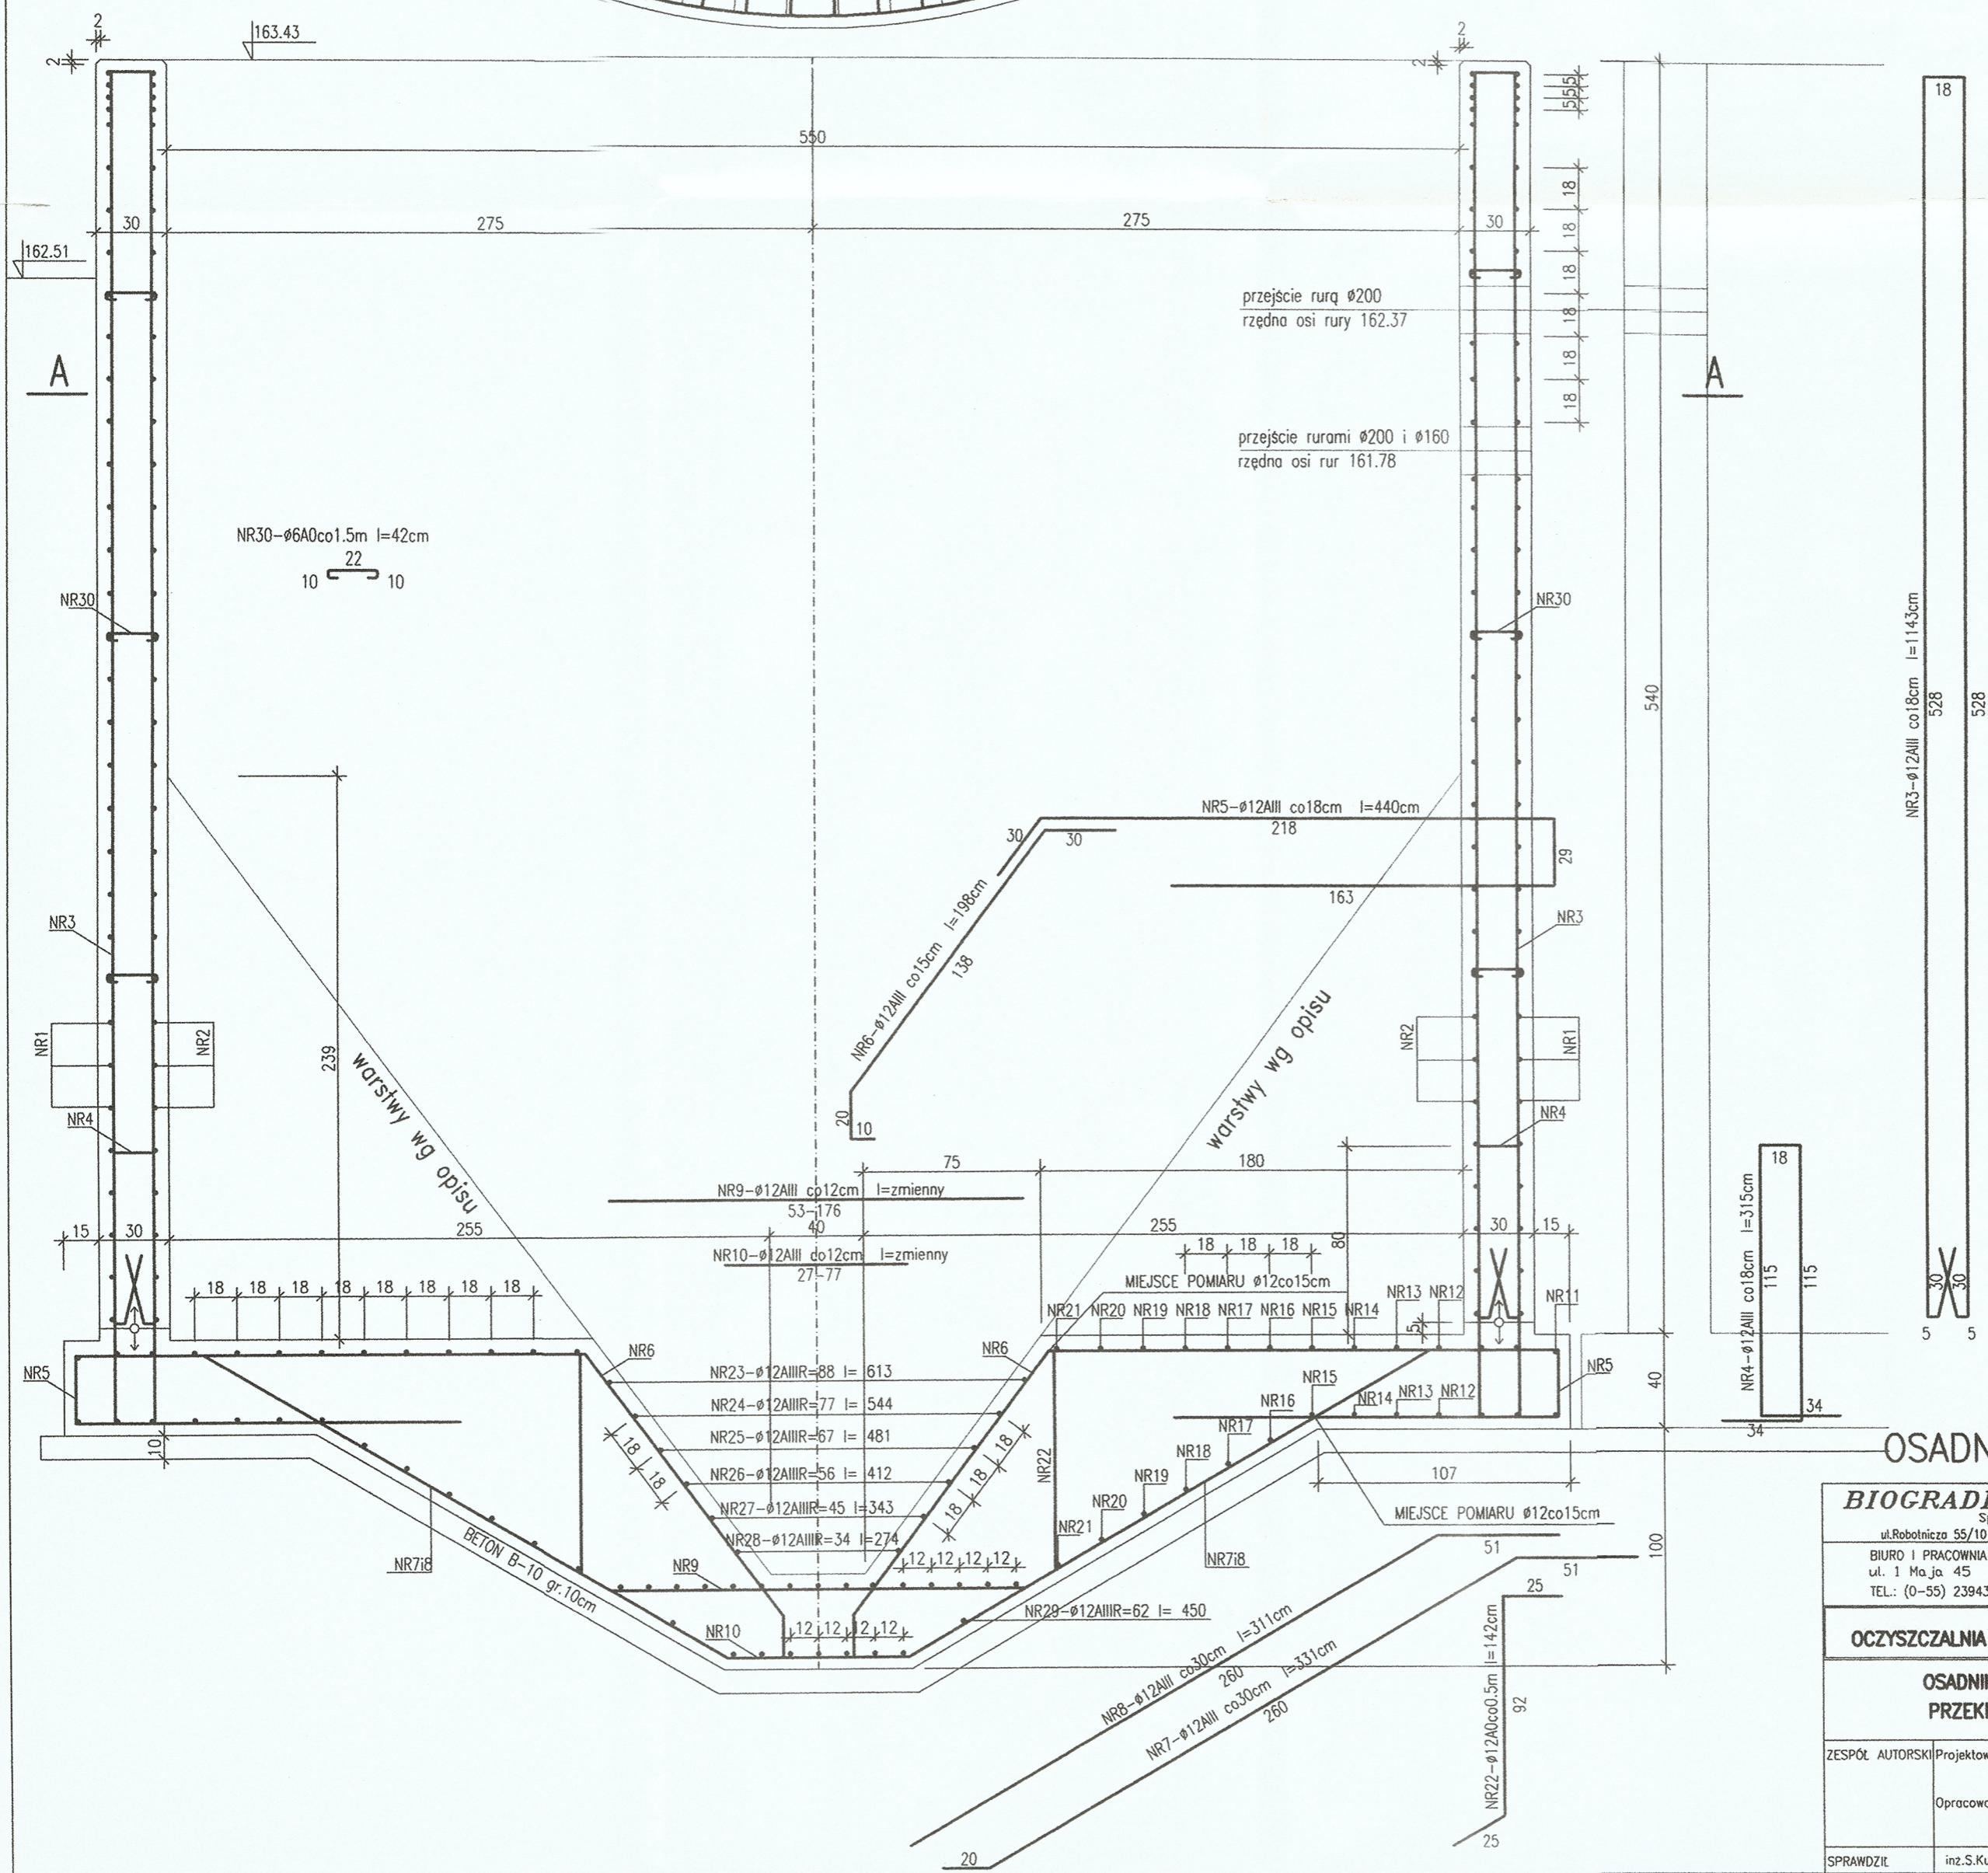

URZĄD GMINY  
KOŚCIERZYNA  
83-400 Kościerzyna, ul. Strzelecka 9  
tel. (0-58) 686-59-80  
NIP 591-10-00-792

OSADNIK WTÓRNY 1:25

<b>BIOGRADEX-HOLDING</b> Spółka z o.o. ul. Robotnicza 55/10 82-300 ELBLĄG		RYS. NR <b>1</b>
BIURO I PRACOWNIA ul. 1 Maja 45 82-300 Elbląg TEL.: (0-55) 2394300 FAX.: (0-55) 6421909		BRANŻA: KONSTRUKCJA
<b>OCZYSZCZALNIA ŚCIEKÓW W LUBIANIE</b>		FAZA: P.B.
<b>OSADNIK WTÓRNY PRZEKRÓJ A-A</b>		DATA 03-2003 SKALA 1:25
ZESPÓŁ AUTORSKI	Projektował: inż. A. Lasinski upr. nr 20/EL/76 Opracował: inż. Z. Sokółowska	UMOWA
SPRAWDZIŁ	inż. S. Kutowski upr. nr 180/EL/78	