

**URZĄD GMINY  
KOŚCIERZYNA**  
83-400 Kościerzyna, ul. Strzelecka 9  
tel. (0-51) 686 59-80  
NIP: 58 10-010-792


**LEGENDA**

- 1.) POMPOWIA ŚCIEKÓW
- 2.) GENERACJA L.K.T.
- 3.) KRATA SCHODKOWA
- 3.1.) POJEJMIK SKRĄTEK
- 4.) PIASKOWNIK
- 5.) REAKTOR BIOLOGICZNY "BIOGRADEX" - I ETAP
  - 5.1.) KOMORA DEFOSFACJI
  - 5.2.) KOMORA DENITRYFIKACJI
  - 5.3.) KOMORA NITRYFIKACJI
  - 5.4.) KOMORA PRÓŻNIOWEJ MODYFIKACJI OSADU
  - 5.4a.) PRÓŻNIOWA MODYFIKACJA OSADU
  - 5.5.) OSADNIK WTORNY
- 6.) REAKTOR BIOLOGICZNY "BIOGRADEX" - II ETAP
  - 6.1.) KOMORA DEFOSFACJI
  - 6.2.) KOMORA DENITRYFIKACJI
  - 6.3.) KOMORA NITRYFIKACJI
  - 6.4.) KOMORA ROZDZIELCZA
  - 6.5.) OSADNIK WTORNY
- 8.) POMPY PRÓŻNIOWE
- 9.) SZAFY STEROWNICZE
- 10.) POMPA OSADÓW
- 11.) PRASA OSADÓW
- 12.) PRZENOŚNIK ŚLIMAKOWY Z ZASOBNIKIEM
- 13.) MIESZACZ
- 14.) PRZENOŚNIK ŚLIMAKOWY

**OZNACZENIA**

- NAW. DRÓG Z POLBRUKU
- NAW. PRZEJŚĆ PIESZYCH Z POLBRUKU
- PROJ. OGRODZENIE
- ISTN. OGRODZENIE
- PROJ. KRATKI ŚCIEKOWE
- RZĘDNE PROJEKTOWANE
- PROJ. SPADKI PODŁUŻNE
- PROJ. KRAWĘŻNIK WYS. 10 CM
- PROJ. KRAWĘŻNIK WYS. 3,0 CM

<b>BIOGRADEX-HOLDING</b> Spółka z o.o.		RYS. NR
ul. Rolnicze 55/10 82-300 ELBLĄG		
BIURO I PRACOWNIA		BRANŻA
ul. 1 Maja 45 82-300 Elbląg		TECHNOLOGIA
TEL.: (0-55) 2394300 FAX.: (0-55) 6421909		FAZA
ROZBUDOWA OCZYSZCZALNI ŚCIEKÓW		PB
W LUBIANIE		DATA 03-2003
DROGI		SKALA 1:100
		UNOWA
Główny projektant mgr. inż. Andrzej Górcz upr.4/EI/75		
projektant		
opracowanie		
sprawdził		

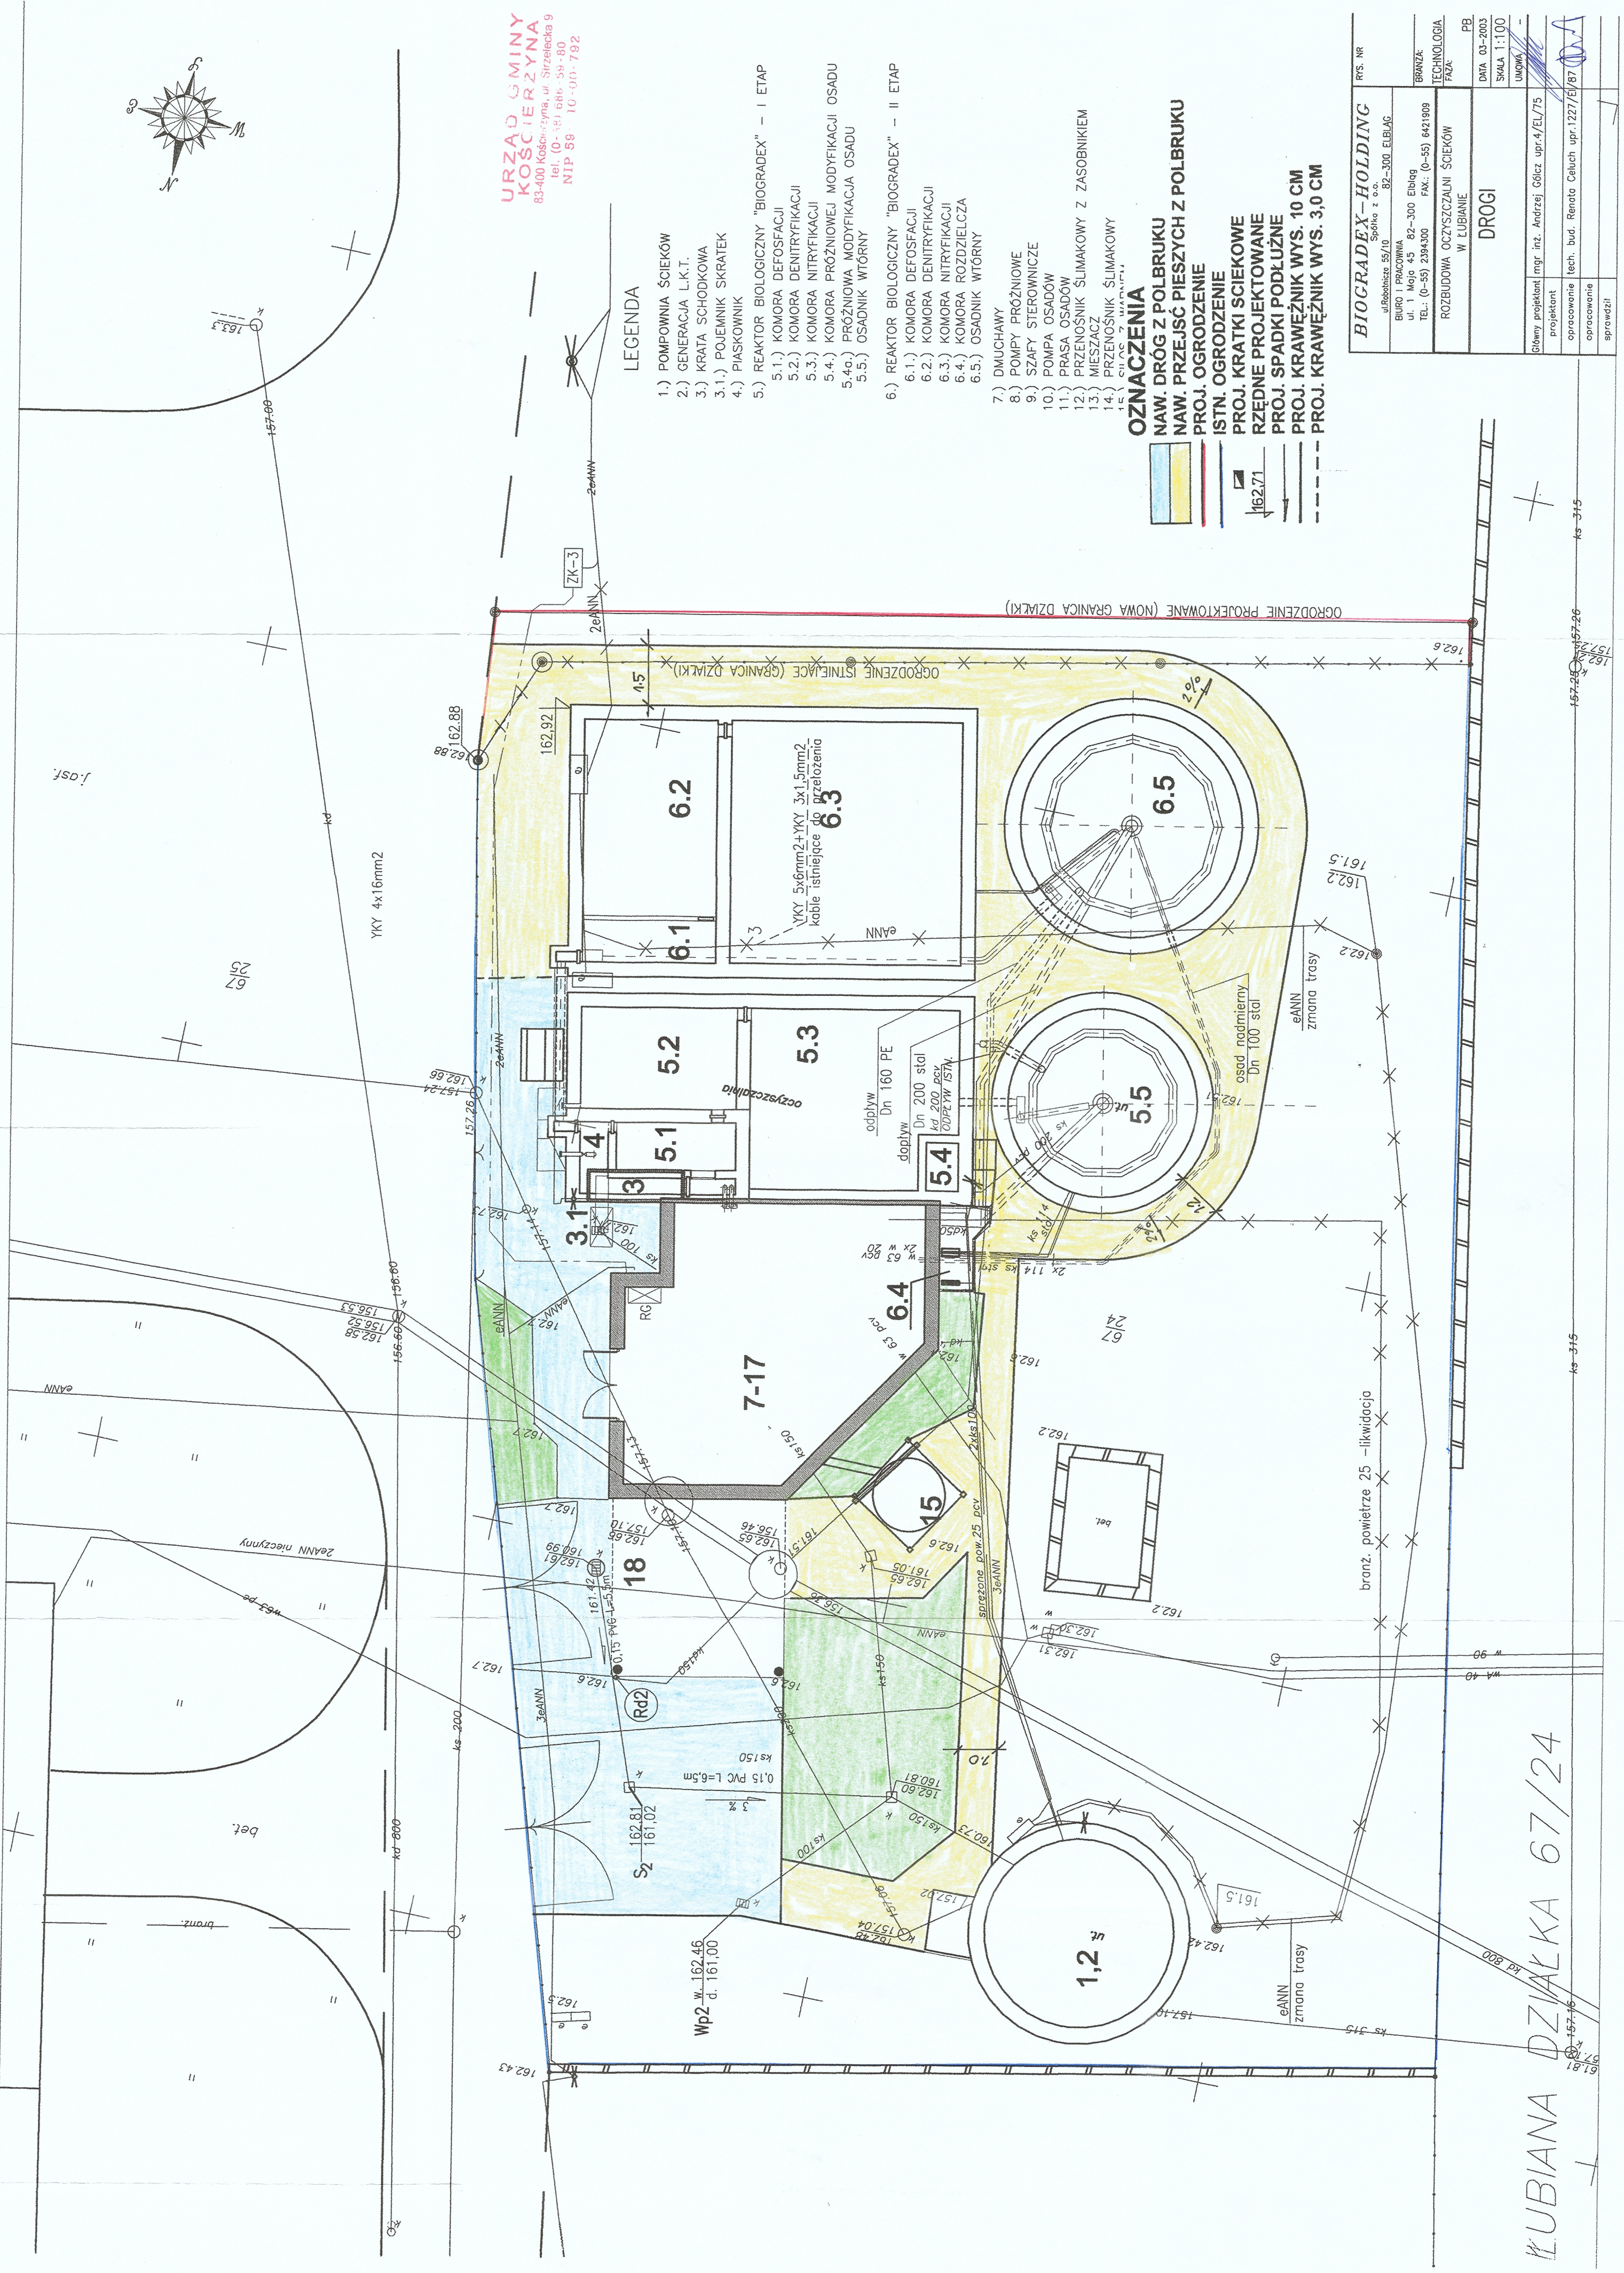

LUBIANA DZIAŁKA 67/24

157-25 157-26 157-27 157-100